


標題	路線コード	187	図面コード	4-0	路線名	一般県道 高井大道(停)線	県名	山口県	地名	防府市大字仁井令	図面番号	4	① 現道 2 現道(分離) 3 旧道 4 新道 5 専用自歩道
----	-------	-----	-------	-----	-----	---------------	----	-----	----	----------	------	---	---------------------------------

平面図
縮尺千分の一

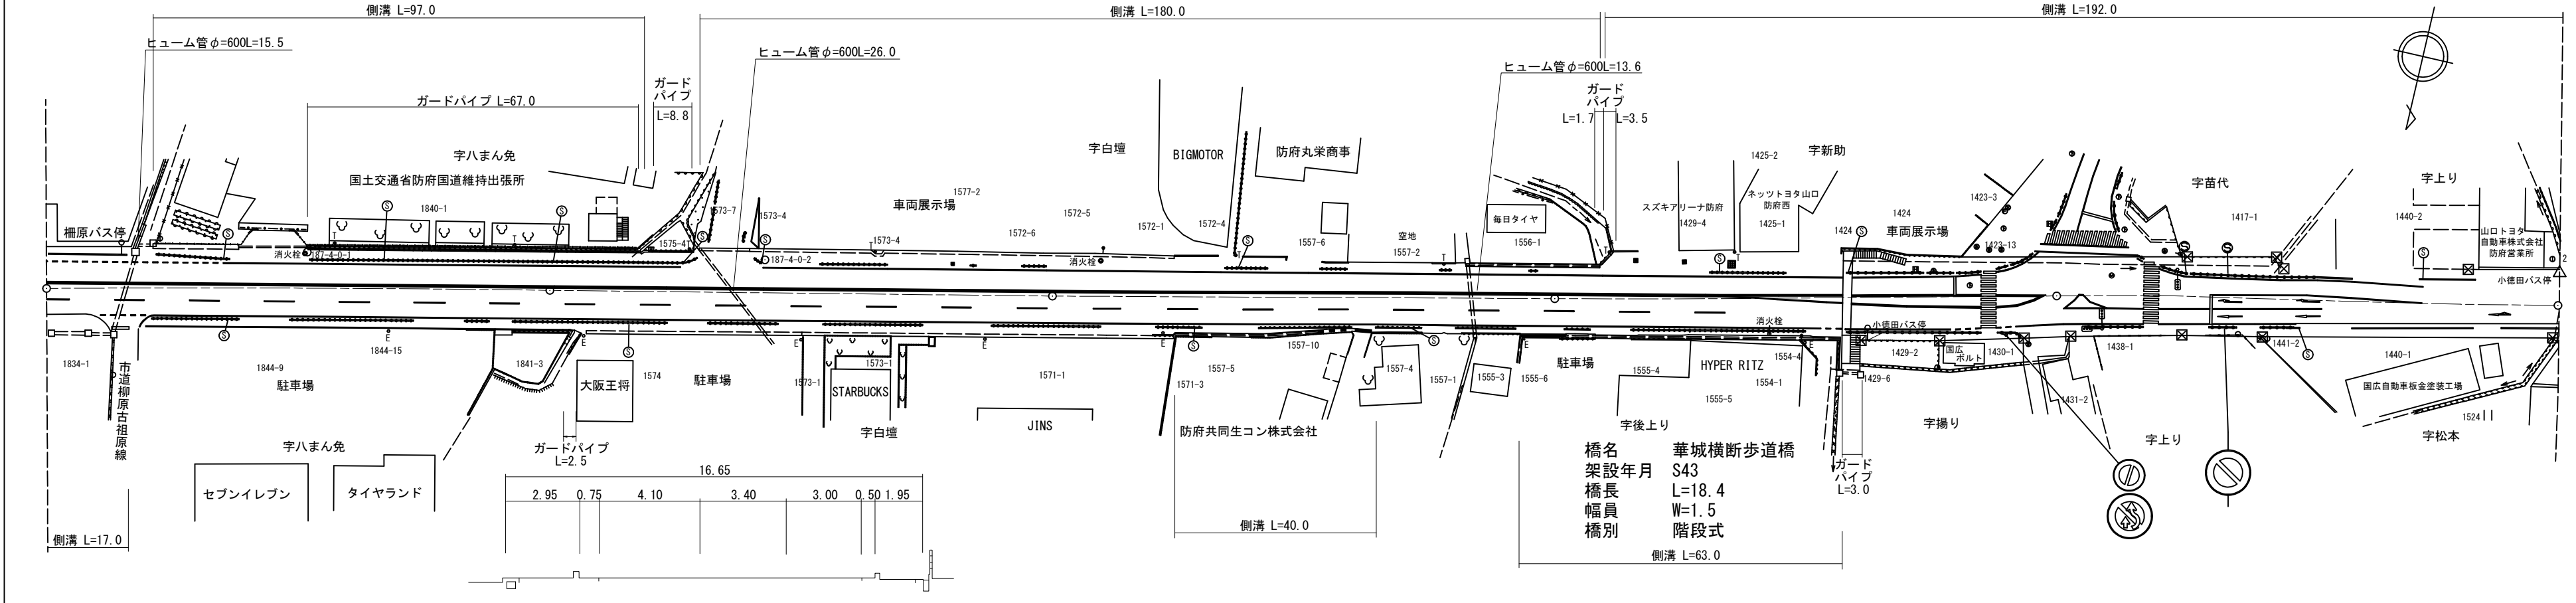

道路台帳修正履歴

カルテ番号	修正内容	調整年月日	業者名
2009-06-109	橋梁諸元変更	2009.08.28	田中技研
2010-06-051	市道取付	2010.12.17	田中技研
2015-06-029	ガードパイプ	2016.02.29	田中技研
2020-06-016	標識撤去 ベクター変換	2021.02.28	田中技研
2021-06-017	平面修正	2022.02.28	田中技研

区間	番号	区間番号	
		1	2	3	4	5	6	6-1	7	8	9	10	11	11-1	12	13	14	15	16	17	18	19	20	21	22	23	24	24-1	25	26	27	27-1	28	29	29-1	30	31	32	33	34	35		
点間	距離	9.5	2.7	3.0	4.0	2.4	5.0	4.1	22.3	47.0	16.8	3.0	9.8	59.3	11.1	24.7	19.0	4.2	7.2	9.0	29.0	6.9	9.0	3.0	44.4	1.3	6.8	5.6	23.2	6.7	0.3	7.2	18.4	9.2	4.0	4.3	7.0	7.0	13.2	27.9			
全幅員	全幅員	17.65	17.8	21.6	18.7	16.4	15.45	15.45	15.75	15.78	15.8	16.05	16.2	16.4	16.27	16.0	15.35	15.25	14.15	13.95	14.15	14.85	14.83	14.8	17.25	17.15	17.15	18.15	17.95	16.15	16.2	16.2	15.45	15.9	15.8	15.55	13.6	13.65	13.65	13.75	13.95		
	車道	12.7	12.85	16.65	13.75	11.15	10.9	10.5	10.5	10.5	10.5	10.5	10.5	10.5	10.5	10.5	10.4	10.3	10.2	10.2	10.2	10.2	10.2	10.2	10.35	10.15	10.15	10.2	9.95	9.6	9.6	9.4	9.35	8.95	8.7	8.45	8.2	7.95	7.75	7.7			
	歩道	1.5	1.5	1.5	1.5	1.5	1.5	1.5	1.5	1.5	1.5	1.5	1.5	1.5	1.5	1.5	1.5	1.5	1.5	1.5	1.5	1.5	1.5	1.5	1.5	1.5	1.5	1.5	1.5	1.5	1.5	1.5	1.5	1.5	1.5	1.5	1.5	1.5	1.5	1.5	1.5		
	左側	2.2	2.2	2.2	2.2	2.2	2.2	2.2	2.2	2.2	2.2	2.2	2.2	2.2	2.2	2.2	2.2	2.2	2.2	2.2	2.2	2.2	2.2	2.2	2.2	2.2	2.2	2.2	2.2	2.2	2.2	2.2	2.2	2.2	2.2	2.2	2.2	2.2	2.2	2.2	2.2		
	右側	0.75	0.75	0.75	0.75	0.75	0.75	0.75	0.75	0.75	0.75	0.75	0.75	0.75	0.75	0.75	0.75	0.75	0.75	0.75	0.75	0.75	0.75	0.75	0.75	0.75	0.75	0.75	0.75	0.75	0.75	0.75	0.75	0.75	0.75	0.75	0.75	0.75	0.75	0.75	0.75	0.75	
中央	0.5	0.5	
側溝	左側								0.9	0.9	0.9	0.9	0.9	0.9	0.9	0.9	0.9	0.9	0.9	0.9	0.9	0.9	0.9	0.9	0.9	0.9	0.9	0.9	0.9	0.9	0.9	0.9	0.9	0.9	0.9	0.9	0.9	0.9	0.9	0.9	0.9	0.9	
側溝	右側	(0.6)	(0.6)	(0.6)	(0.6)	(0.6)	(0.6)	(0.6)	(0.6)	(0.6)	(0.6)	(0.6)	(0.6)	(0.6)	(0.6)	(0.6)	(0.6)	(0.6)	(0.6)	(0.6)	(0.6)	(0.6)	(0.6)	(0.6)	(0.6)	(0.6)	(0.6)	(0.6)	(0.6)	(0.6)	(0.6)	(0.6)	(0.6)	(0.6)	(0.6)	(0.6)	(0.6)	(0.6)	(0.6)	(0.6)	(0.6)		
主要	工作物	
路面	種別	AS	AS
舗装	区間	1	2							3							4							5																			
番号	区間	100.0	100.0							100.0							100.0							100.0																			

路線名	一般県道 高井大道(停)線
図面名	318706004-00
作成年月日	2022年2月28日
縮尺	1/1000
図面番号	4
事務所名	防府土木建築事務所