
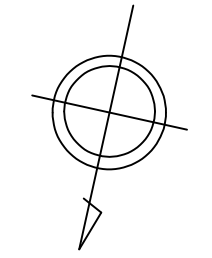


平面図
縮尺千分の一

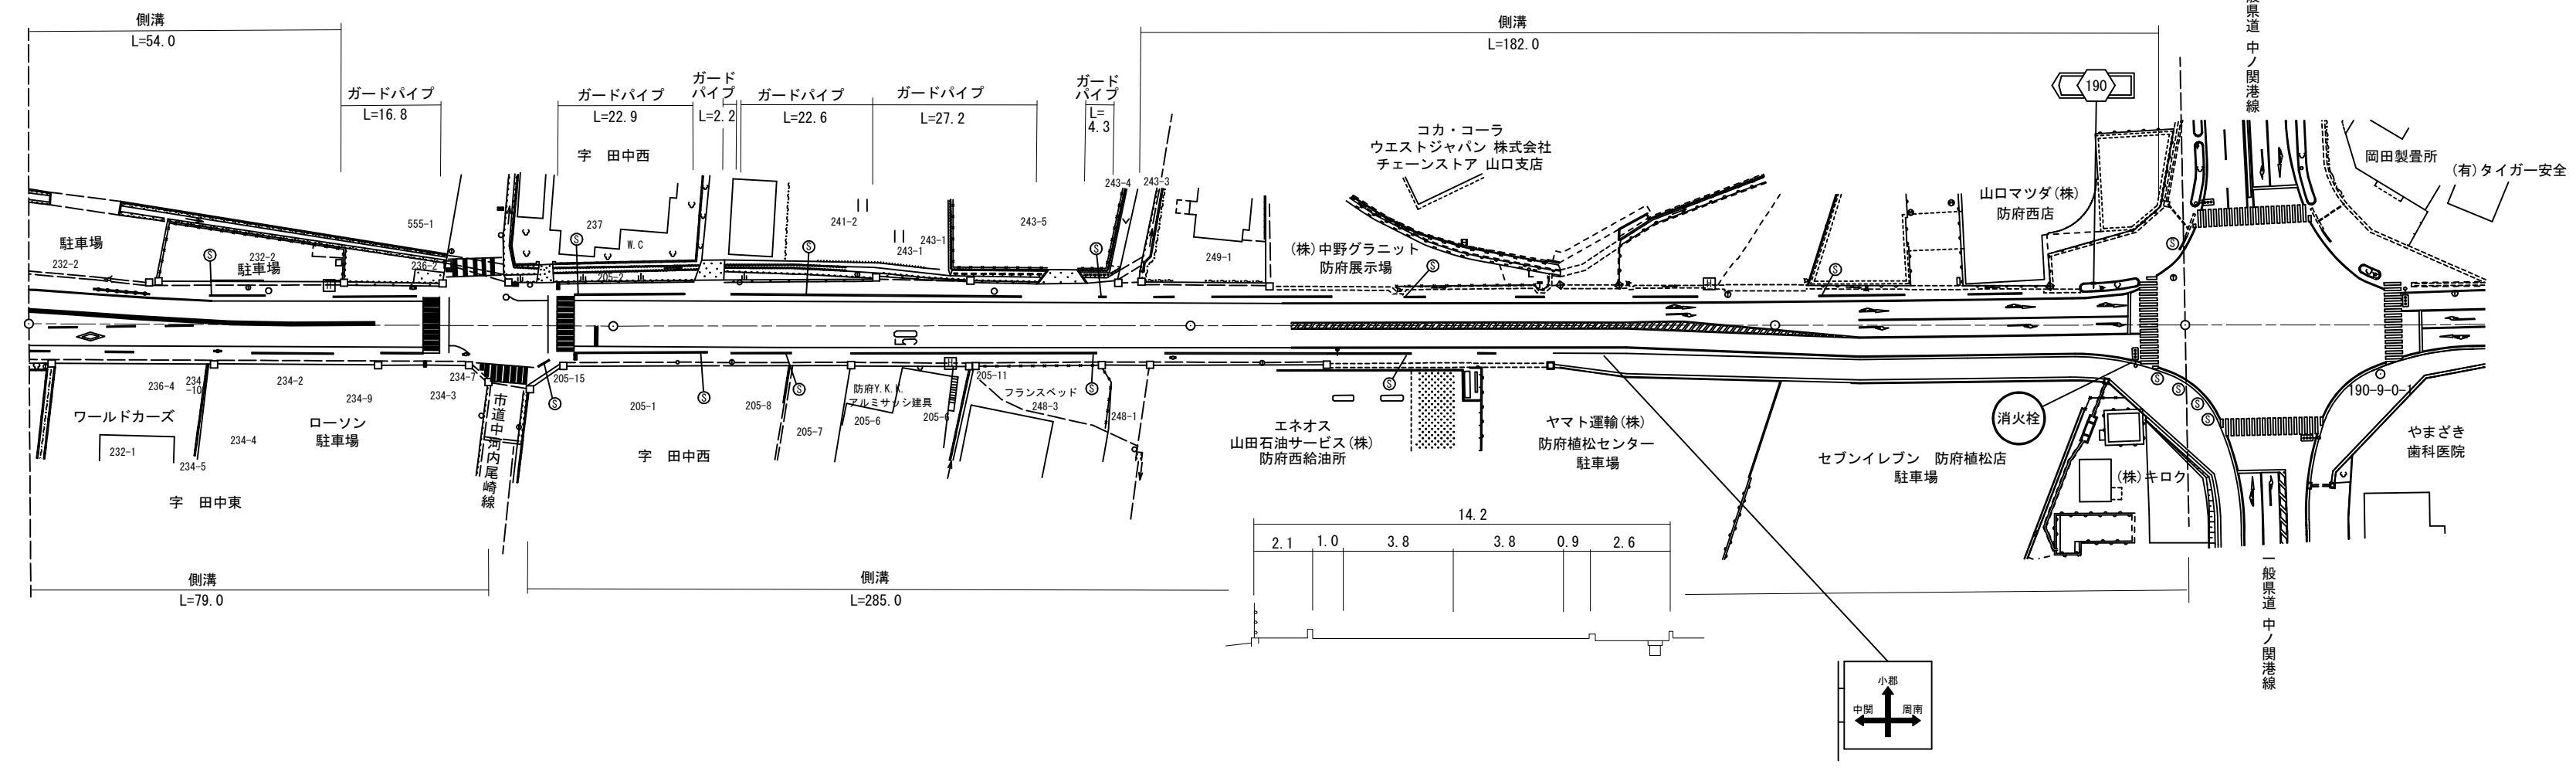

道路台帳修正履歴

カルテ番号	修正内容	調整年月日	業者名
2008-06-097	標識追加	2009.03.31	田中技研
2009-06-111	路線変更	2009.08.28	田中技研
2010-06-053	右折車線設置	2010.12.17	田中技研
2015-06-009	ベクター変換 交差点改良	2015.10.30	田中技研
2017-06-024	標識撤去・新設	2018.02.28	田中技研

区間	番号																					
点間	距離	1	1-1	2	3	4	5	6	7	8	9	10	11	12	13	14	15	16	17	18	19	20
全幅員		15.8	14.0	13.9	13.9	17.1	17.1	17.1	17.1	17.1	17.1	17.1	17.1	17.1	17.1	17.1	17.1	17.1	17.1	17.1	17.1	17.1
全幅員内訳	車道	9.8	7.6	7.6	7.6	7.6	7.6	7.6	7.6	7.6	7.6	7.6	7.6	7.6	7.6	7.6	7.6	7.6	7.6	7.6	7.6	7.6
	歩道	2.2	2.2	2.1	2.1	2.1	2.1	2.1	2.1	2.1	2.1	2.1	2.1	2.1	2.1	2.1	2.1	2.1	2.1	2.1	2.1	2.1
	路肩	1.0	2.3	2.3	2.3	2.3	2.3	2.3	2.3	2.3	2.3	2.3	2.3	2.3	2.3	2.3	2.3	2.3	2.3	2.3	2.3	2.3
	中央	0.5	0.9	0.9	0.9	0.9	0.9	0.9	0.9	0.9	0.9	0.9	0.9	0.9	0.9	0.9	0.9	0.9	0.9	0.9	0.9	0.9
	側溝		(0.5)	(0.5)	(0.5)	(0.5)	(0.5)	(0.5)	(0.5)	(0.5)	(0.5)	(0.5)	(0.5)	(0.5)	(0.5)	(0.5)	(0.5)	(0.5)	(0.5)	(0.5)	(0.5)	(0.5)
その他																						
主要	工作物																					
路面	種別	AS																				AS
舗装	区間	1	2	3	4																	
	番号	100.0	100.0	100.0	70.5																	

路線名	一般県道 高井大道(停)線
図面名	318706006-00
作成年月日	2018年2月28日
縮尺	1/1000
図面番号	6
事務所名	防府土木建築事務所