


標題	路線コード	190	図面コード	3-0	路線名	一般県道 中ノ関港線	県名	山口県	地名	防府市大字田島 大字西浦	図面番号	3	① 現道 2 現道(分離) 3 旧道 4 新道 5 専用自歩道
----	-------	-----	-------	-----	-----	------------	----	-----	----	--------------	------	---	---------------------------------

平面図
縮尺千分の一

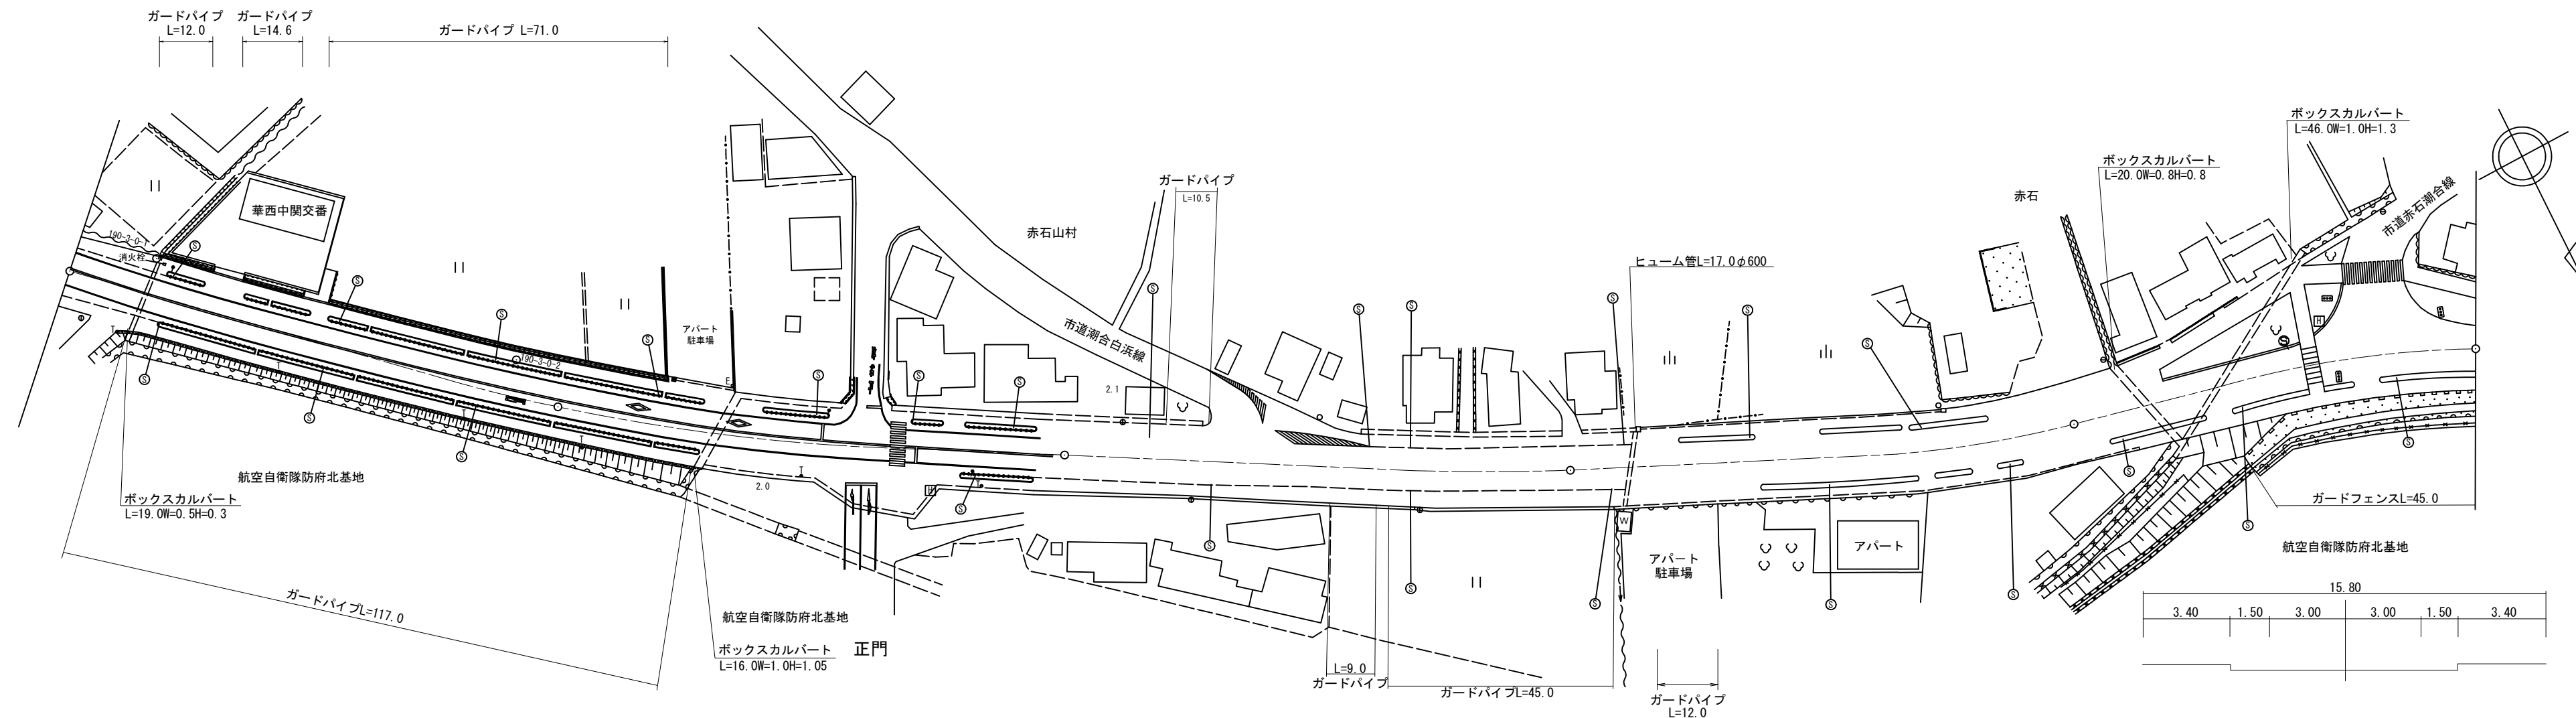

道路台帳修正履歴

カルテ番号	修正内容	調整年月日	業者名
2010-06-056	横断歩道追加	2010.12.17	田中技研
2012-06-037	建物追加	2013.03.31	田中技研
2013-06-038	ガードパイプ	2014.02.28	田中技研
2015-06-033	ガードパイプ	2016.02.29	田中技研
2021-06-020	平面修正 ガードパイプ	2022.02.28	田中技研

区間	番号	1	2	3	4	5	6	7	8	9	10	11	485.0
点間	距離	100.0	100.0	88.0	12.0	72.0	16.0	12.0	24.5	26.5	24.0	10.0	
全幅員内訳	全幅員	15.8	15.8	15.8	15.7	15.7	15.7	15.1	15.72	17.0	17.0	21.0	16.75
	車道	6.0	6.0	6.0	6.0	6.0	6.0	6.0	6.0	6.0	6.0	6.0	6.0
	歩道	3.4	3.4	3.4	4.2	4.2	4.2	3.6	4.2	5.5	5.5	3.55	3.55
	左側	3.4	3.4	3.4	2.5	2.5	2.5	2.5	2.5	2.5	2.5	4.2	4.2
	右側	3.4	3.4	3.4	2.5	2.5	2.5	2.5	2.5	2.5	2.5	4.2	4.2
路肩	1.5	1.5	1.5	0.75	0.75	0.75	0.75	0.75	0.75	0.75	6.0	1.5	
中央	1.5	1.5	1.5	2.25	2.25	2.25	2.25	2.25	2.25	2.25	2.25	1.5	
側溝	左側												
側溝	右側												
その他									2.0	10.0	5.0	5.0	
主要	工作物												
路面	種別	AS											AS
舗装	区間	1 100.0	2 100.0	3 100.0	4 100.0	5 85.0							

路線名	一般県道 中ノ関港線
図面名	319006003-00
作成年月日	2022年2月28日
縮尺	1/1000
図面番号	3-8
事務所名	防府土木建築事務所