


① 現道 2 現道(分離) 3 旧道 4 新道 5 専用自歩道

平面図 縮尺千分の一

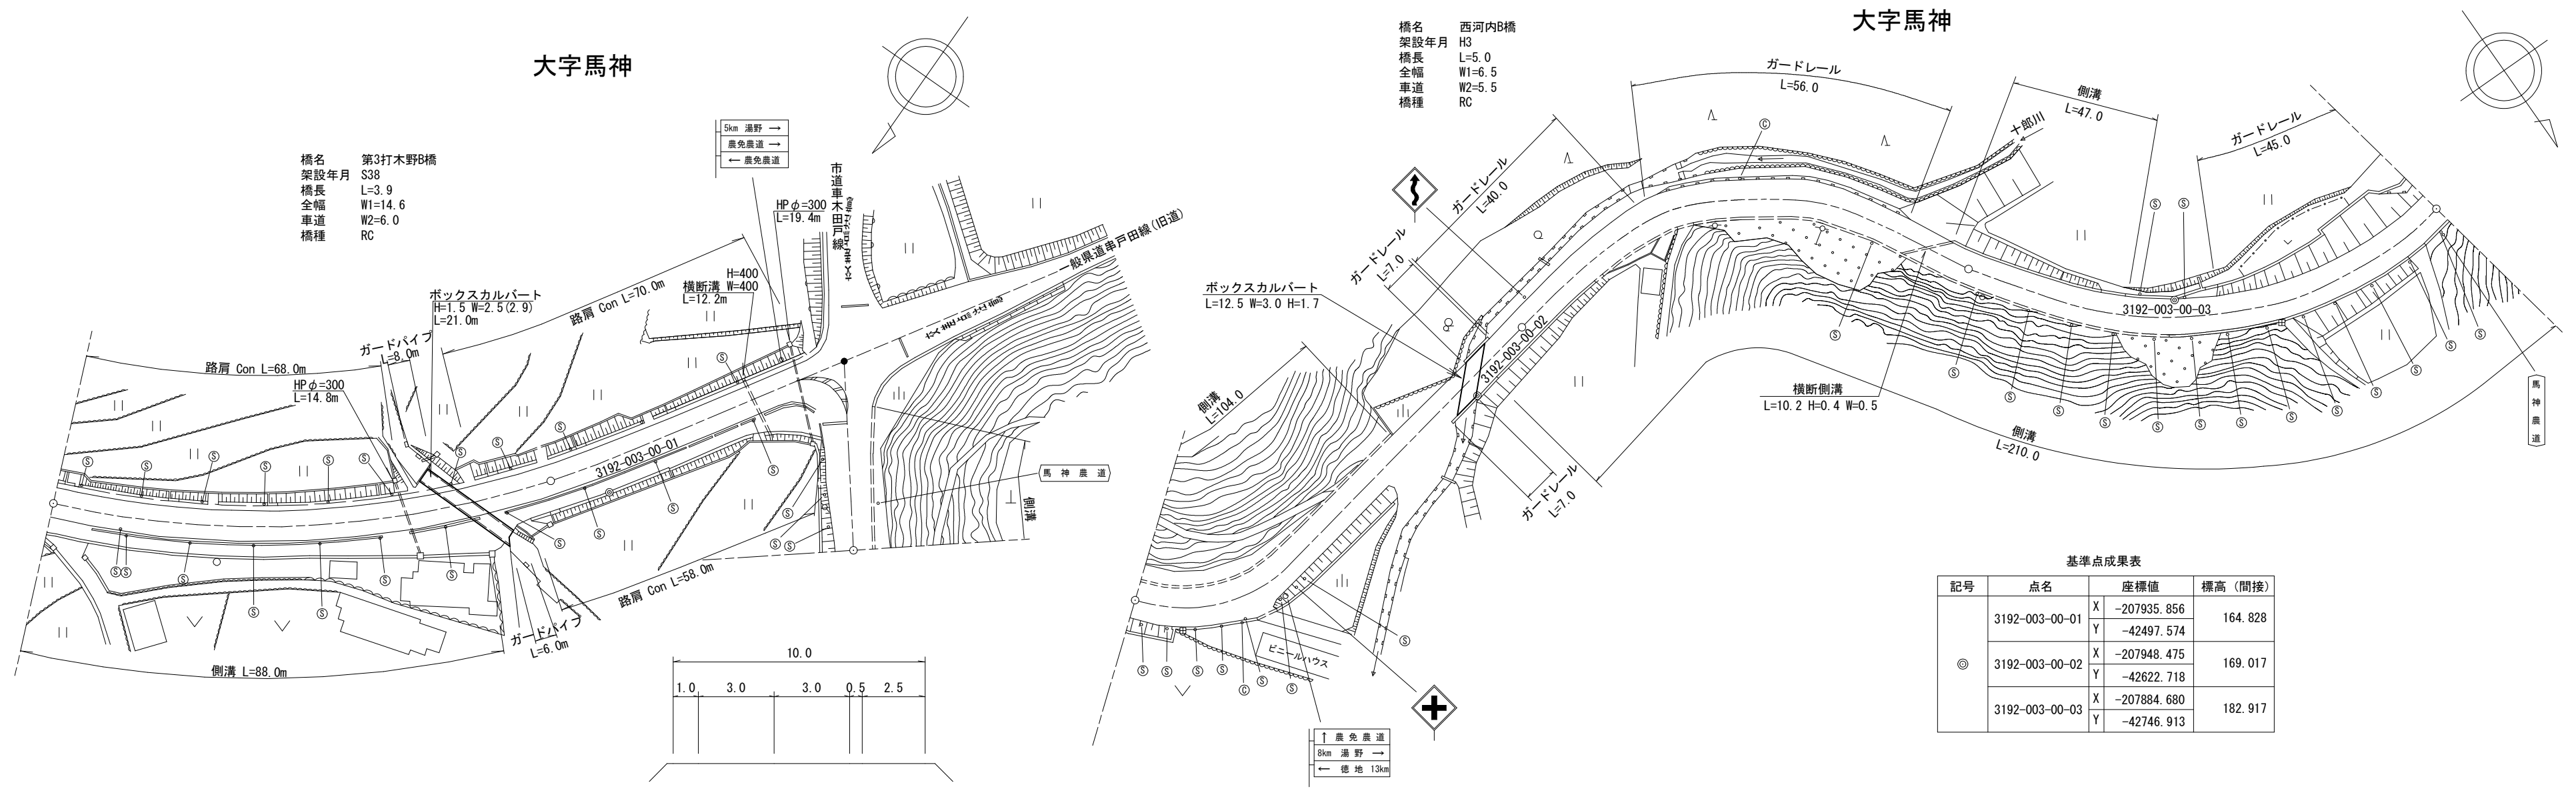

基準点成果表

記号	点名	座標値	標高(間接)
◎	3192-003-00-01	X	-207935.856
		Y	-42497.574
◎	3192-003-00-02	X	-207948.475
		Y	-42622.718
◎	3192-003-00-03	X	-207884.680
		Y	-42746.913

区間	番号	1	2	3	4	5	6	7	8	9	10	11	12	13	14	15	16	17	18	19	20	21	22	23	24	25	26	27	28	29	30			
全幅員	距離	10.7	10.6	12.7	14.2	15.0	11.0	10.0	10.0	16.0	4.0	4.0	4.0	5.0	5.0	5.0	5.0	5.0	5.0	67.0	18.0	5.0	10.0	18.0	10.0	40.0	27.0	5.0	27.0	15.0	50.0			
全幅員内訳	車道	6.0	6.0	6.0	6.0	6.0	6.0	6.0	6.0	6.0	6.0	6.0	6.0	6.0	6.0	6.0	6.0	6.0	6.0	5.5	5.5	5.5	5.5	5.5	5.5	6.0	5.5	5.5	6.0	6.0	6.0	6.0		
	左側歩道																																	
	右側歩道	3.1	3.1	5.2	6.7	7.5	3.0	2.5	2.5	2.5	2.5	2.5	2.5	2.5	2.5	2.5	2.5	2.5	2.5	0.5	0.5	0.5	0.5	0.5	0.5	0.5	1.0	1.0	1.0	1.0	0.5	0.0		
側溝	左側											0.0	0.0	0.0	0.0	0.0	0.0	0.0	0.0	0.0	0.0	0.0	0.0	0.0	0.0	0.0	0.0	0.0	0.0	0.0	0.0	0.0	0.5	
	右側	0.5	0.5	0.5	0.5	0.5	0.5	0.5	0.5	0.5	0.5	0.5	0.5	0.5	0.5	0.5	0.5	0.5	0.5	0.5	0.5	0.5	0.5	0.5	0.5	0.5	0.5	0.5	0.5	0.5	0.5	0.5	0.5	
主要工物			058040																		058160													
路面種別		AS																															AS	
舗装区間	番号	1	2	3	4	5	6	7																										
	距離	80.3	3.9	15.8	100.0	100.0	100.0	100.0																										

道路台帳修正履歴

カルテ番号	修正内容	調整年月日	業者名
	転記	2005.03.31	ヤマコン
2010-05-121	橋梁諸元変更 道台擁壁工	2011.03.25	ヤマコン
2022-05-201	バイパス	2023.03.31	宇部建設

路線名	一般県道 串戸田線
図面名	319205003-00
作成年月日	2023年3月31日
縮尺	1/1000
図面番号	3-00
事務所名	周南土木建築事務所