


① 現道 2 現道(分離) 3 旧道 4 新道 5 専用自歩道

平面図 縮尺千分の一

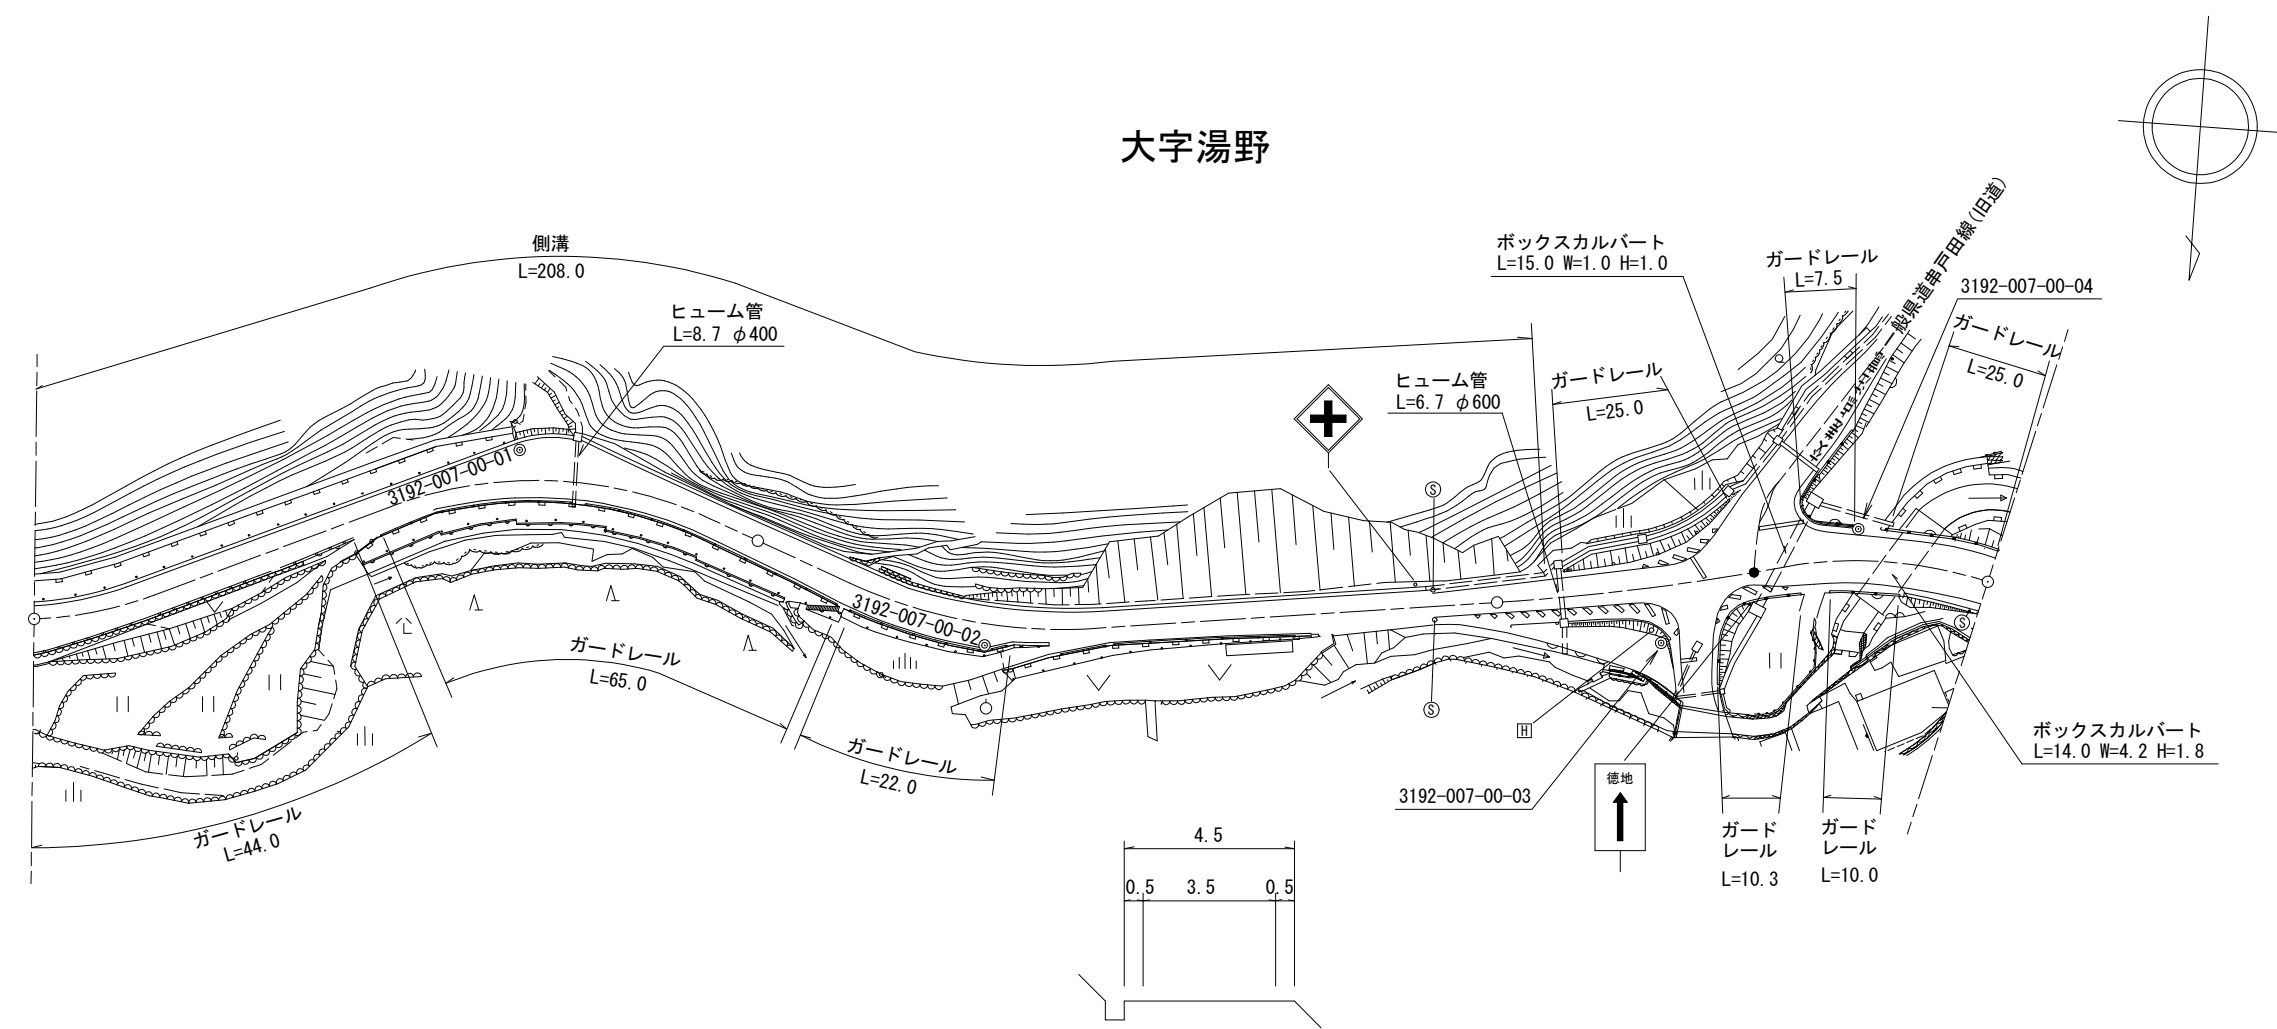

基準点成果表

記号	点名	座標値	標高(間接)
◎	3192-007-00-01	X -208665.294	151.557
		Y -43815.971	
◎	3192-007-00-02	X -208718.008	146.206
		Y -43856.848	
◎	3192-007-00-03	X -208804.534	166.078
		Y -43879.703	
◎	3192-007-00-04	X -208833.627	136.979
		Y -43871.913	

※3192-007-00-04は図面コードの変更に伴いH171に設置した192-0-0-1の点名を変更したものである

道路台帳修正履歴

カルテ番号	修正内容	調整年月日	業者名
	転記	2002.10.31	ヤマコン
2022-05-211	バイパス	2023.03.31	宇部建設

区間	番号	1	2	3	4	5	6	7	8	9	10	11	12	13
全幅員		4.5	4.5	5.0	4.5	4.5	4.5	5.0	6.0	6.5	6.5	7.0	7.0	7.0
全幅員内訳	車道	3.5	3.5	4.0	3.5	3.5	3.5	3.5	4.0	4.0	4.5	5.0	5.5	6.0
	左側歩道													
	右側歩道													
	左側路肩	0.5	0.5	0.5	0.5	0.5	0.5	0.5	0.5	0.5	0.5	0.5	0.5	0.5
	右側路肩	0.5	0.5	0.5	0.5	0.5	0.5	0.5	0.5	0.5	0.5	0.5	0.5	0.5
中央分離帯														
側溝	左側	0.5	0.5	0.5	0.5	0.5	0.5	0.5	0.5	0.5	0.5	0.5	0.5	0.5
	右側													
その他														
主要工物														
路面種別		AS												AS
舗装区間	番号	1	2	3										
		100.0	100.0	65.0										

路線名	一般県道 串戸田線
図面名	319205007-00
作成年月日	2023年3月31日
縮尺	1/1000
図面番号	7-00
事務所名	周南土木建築事務所