


標題	路線コード	192	図面コード	3-0	路線名	一般県道串戸田線	県名	山口県	地名	山口市徳地串	図面番号	3	① 現道 2 現道(分離) 3 旧道 4 新道 5 専用自歩道
----	-------	-----	-------	-----	-----	----------	----	-----	----	--------	------	---	---------------------------------

平面図
縮尺千分の一

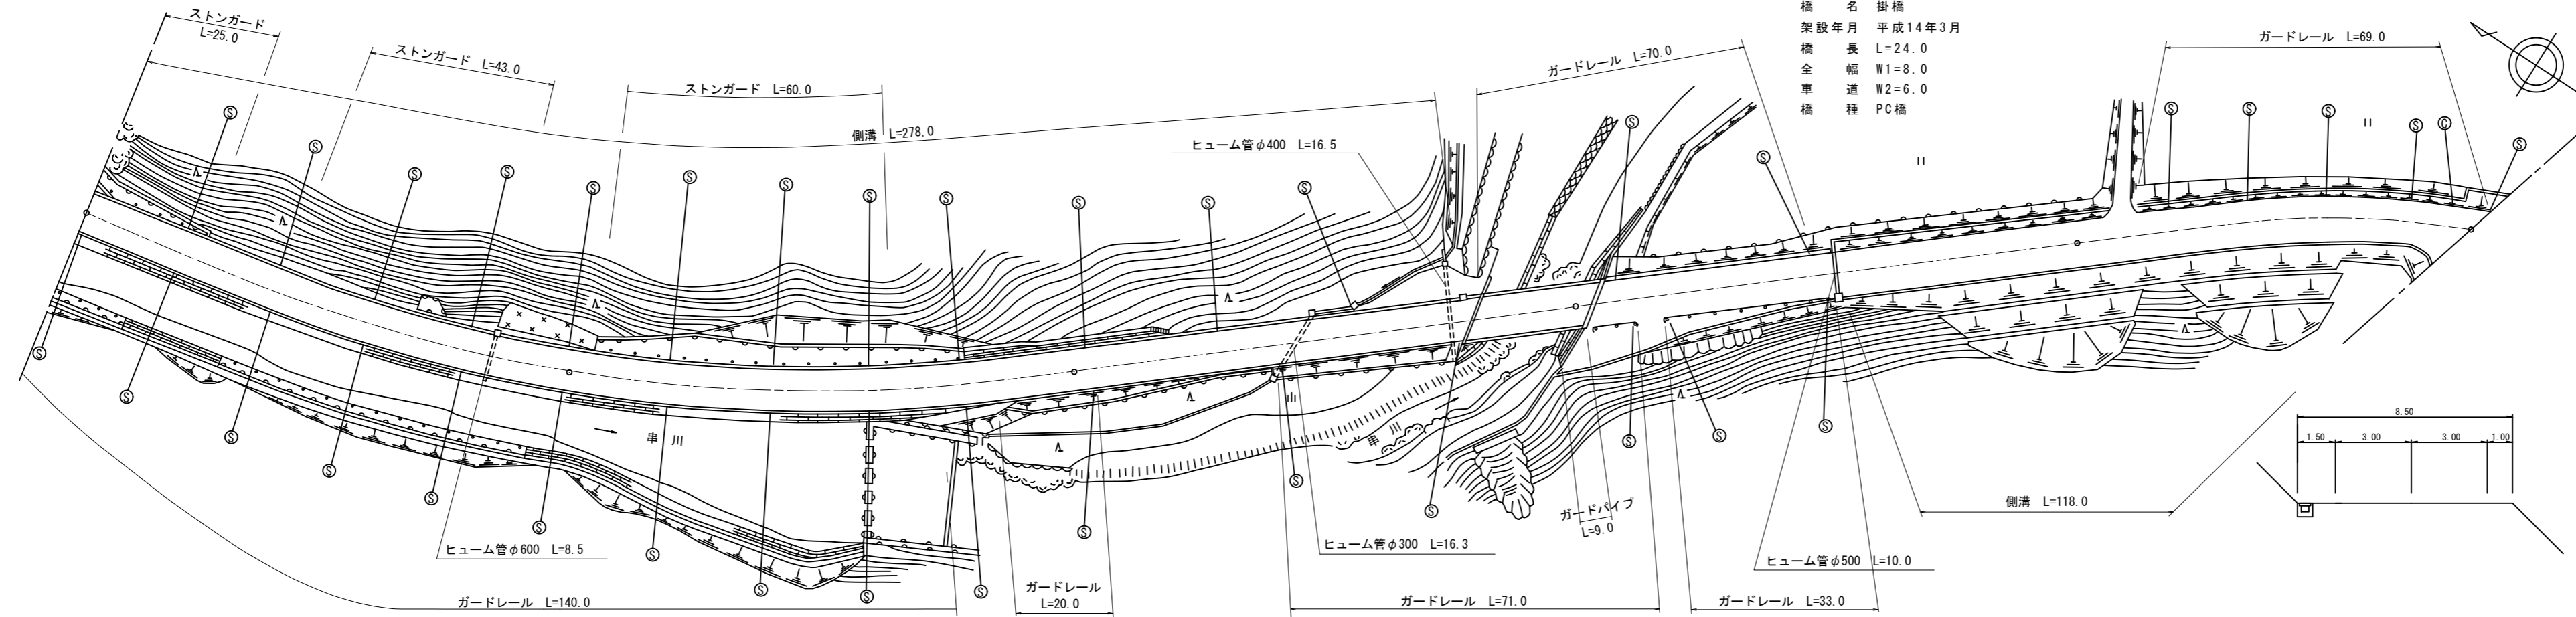

橋名 掛橋
架設年月 平成14年3月
橋長 L=24.0
全幅 W1=8.0
車道 W2=6.0
橋種 PC橋

道路台帳修正履歴

カルテ番号	修正内容	調整年月日	業者名
	転記	2002. 3. 31	三建調査
2008-08-028	ベクタ変換	2009. 3. 31	三建調査
2021-08-016	橋梁名修正	2021. 3. 31	三建調査

区間	番号	1	2	3	4	5	6	7	8	9	10	11	12	
点間	距離	19.5	4.5	76.0	100.0	20.0	2.5	2.0	4.0	48.0	48.0	78.0		
全幅員内訳	全幅員	8.7	8.5	8.5	8.5	8.5	8.5	8.5	8.5	8.6	8.75	9.0		
	車道	6.2	6.0	6.0	6.0	6.0	6.0	6.0	6.0	6.0	6.0	6.0		
	歩道													
	左側	1.5	1.5	1.5	1.5	1.5	1.5	1.5	1.5	1.5	1.5	1.5		
	右側	1.0	1.0	1.0	1.0	1.0	1.0	1.0	1.0	1.0	1.0	1.0		
側溝	左側	0.5	0.5	0.5	0.5	0.5	0.5	0.5	0.5	0.5	0.5			
側溝	右側													
主要	工作物						06441							
路面	種別	AS												AS
舗装	区間番号	1	2	3	4	5	6	7						
		100.0	100.0	80.0	20.0	4.0	96.0	78.0						

路線名	一般県道 串戸田線
図面名	319207003-00
作成年月日	2021年3月31日
縮尺	1/1000
図面番号	003-00
事務所名	防府土木建築事務所 (阿東分室)