


| | | | | | | | | | | | | | |
|----|-------|-----|-------|-----|-----|----------|----|-----|----|--------|------|---|---------------------------------|
| 標題 | 路線コード | 192 | 図面コード | 4-0 | 路線名 | 一般県道串戸田線 | 県名 | 山口県 | 地名 | 山口市徳地串 | 図面番号 | 4 | ① 現道 2 現道(分離) 3 旧道 4 新道 5 専用自歩道 |
|----|-------|-----|-------|-----|-----|----------|----|-----|----|--------|------|---|---------------------------------|

平面図
縮尺千分の一

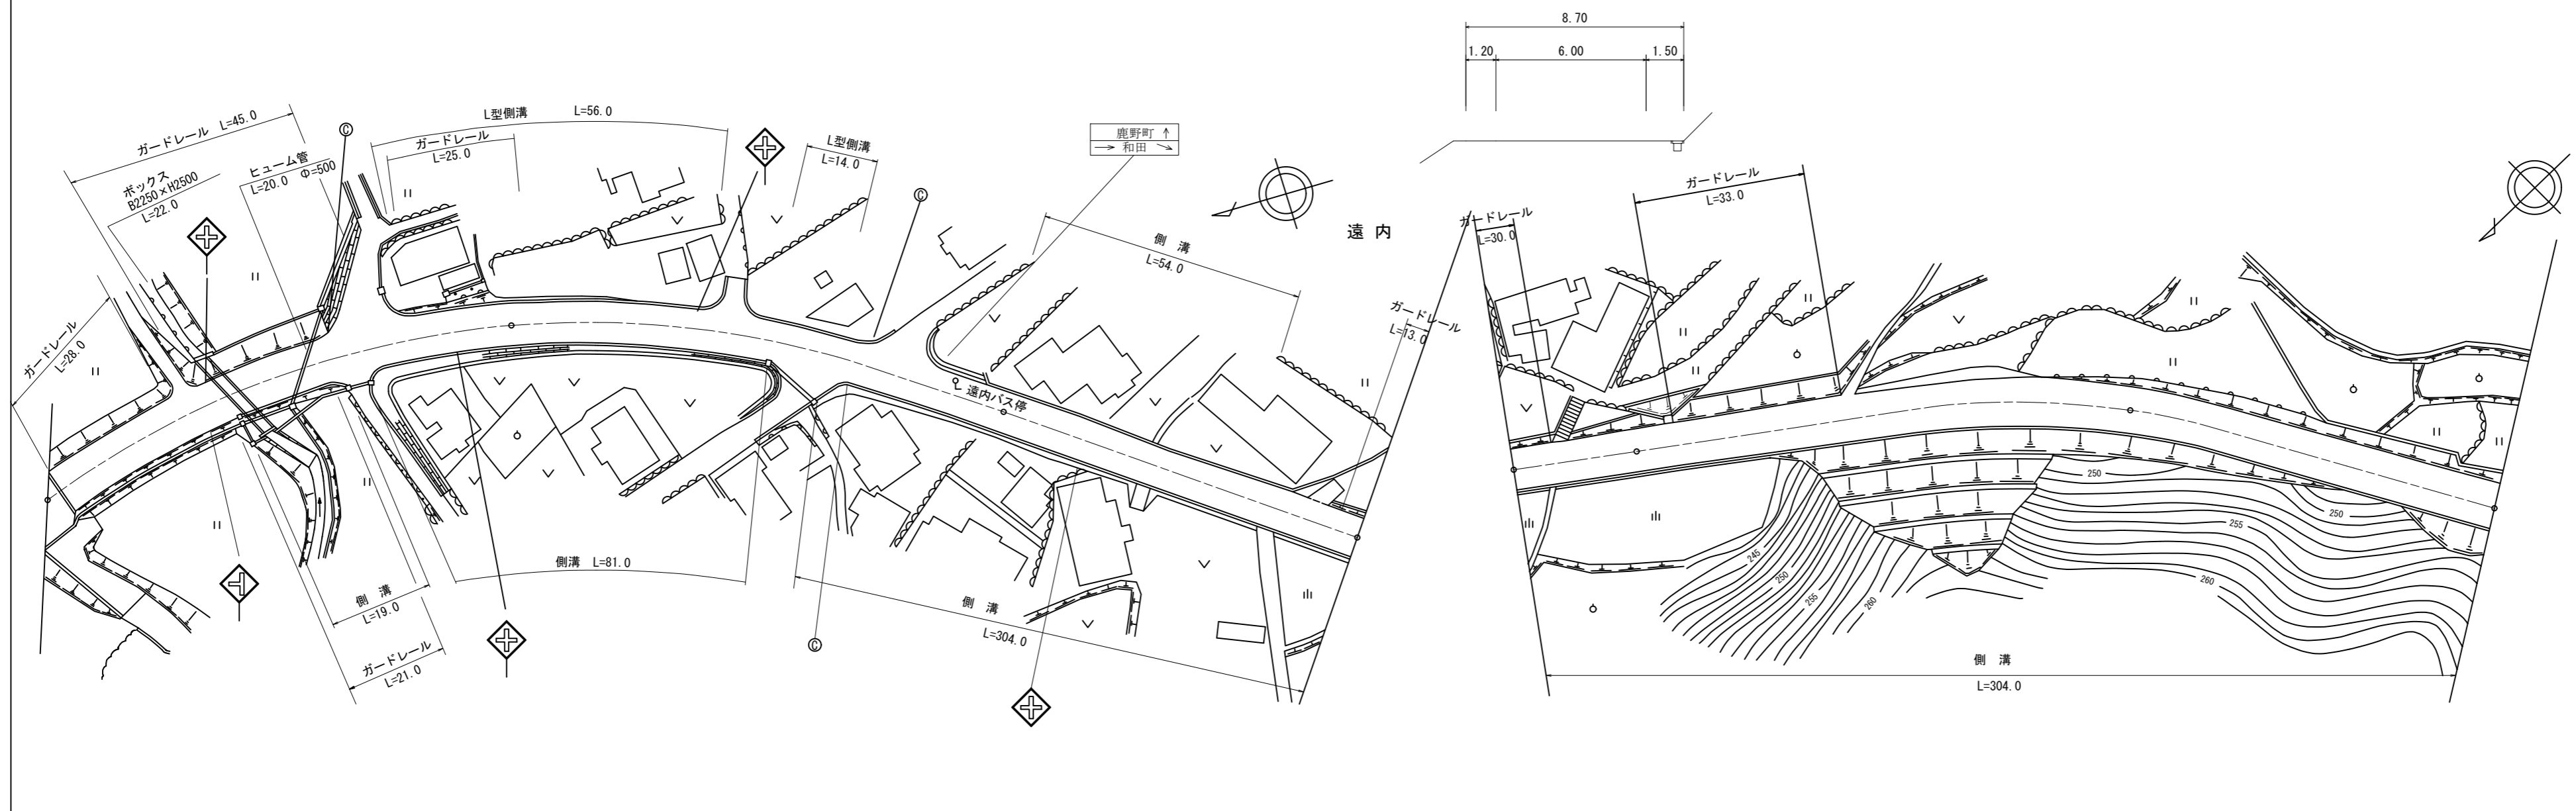

道路台帳修正履歴

| カルテ番号 | 修正内容 | 調整年月日 | 業者名 |
|-------------|-------|-------------|------|
| | 転記 | 1997. 3. 31 | 三建調査 |
| 2008-08-028 | ベクタ変換 | 2009. 3. 31 | 三建調査 |
| 2014-08-171 | 平面図修正 | 2014. 5. 22 | 三建調査 |
| | | | |
| | | | |

| 区間 | 番号 | 1 | 2 | 3 | 4 | 5 | 6 | 7 | 8 | 9 | 10 | 11 | 12 | 13 | 14 | 15 | 16 | 17 | | | | | | | | | | | |
|-------|------|-------|------|-----|-------|-------|---|---|------|-------|------|------|------|------|-------|-----|-------|-----|-------|------|------|--|------|------|-----|------|-------|------|------|
| 区間 | 番号 | | | | 100.0 | | | | | 200.0 | | | | | 300.0 | | 400.0 | | 473.0 | | | | | | | | | | |
| 点間 | 距離 | | 72.0 | 9.0 | 19.0 | | | | 37.0 | | 12.0 | 4.0 | 10.0 | 6.0 | 27.0 | 4.0 | 13.0 | | 37.0 | 50.0 | 13.0 | | 50.0 | 37.0 | | 72.0 | | | |
| 全幅員内訳 | 全幅員 | 8.0 | 8.0 | 9.0 | 9.7 | | | | 9.7 | | 9.2 | 9.2 | 9.7 | 9.7 | 10.0 | 9.7 | 9.7 | | 10.0 | 9.5 | | | 8.71 | 8.5 | | 9.0 | 8.95 | 8.84 | |
| | 車道 | 6.0 | 6.0 | 6.0 | 6.0 | | | | 6.0 | | 6.0 | 6.0 | 6.0 | 6.0 | 6.0 | 6.0 | 6.0 | | 6.0 | 6.0 | | | 6.0 | 6.0 | | 6.5 | 6.45 | 6.34 | |
| | 左側歩道 | | | | | | | | | | | | | | | | | | | | | | | | | | | | |
| | 右側歩道 | | | | | | | | | | | | | | | | | | | | | | | | | | | | |
| | 路肩 | 左側 | 1.0 | 1.0 | 1.0 | 1.7 | | | | 1.2 | | 1.2 | 1.7 | 1.88 | 1.5 | 1.7 | 1.5 | 1.7 | | 1.5 | 2.0 | | | 1.5 | 1.0 | | 1.5 | 1.0 | 1.0 |
| 中央分離帯 | 右側 | 1.0 | 2.0 | 2.0 | 2.0 | | | | 2.0 | | 2.0 | 1.88 | 1.5 | 1.5 | 2.0 | 1.5 | 1.7 | | 1.5 | 1.5 | | | 1.5 | 1.5 | | 1.5 | 1.5 | 1.5 | |
| 側溝 | 左側 | | | 0.5 | 0.5 | | | | 0.5 | | 0.5 | 0.5 | 0.5 | 0.5 | 0.5 | 0.5 | 0.5 | | 0.5 | 0.5 | | | 0.5 | 0.5 | | 0.5 | 0.5 | 0.5 | |
| | 右側 | | 0.5 | 0.5 | 0.5 | | | | 0.5 | | 0.5 | 0.5 | 0.5 | 0.5 | 0.5 | 0.5 | 0.5 | | 0.5 | 0.5 | | | 0.5 | 0.5 | | 0.5 | 0.5 | 0.5 | |
| その他 | | | | | | | | | | | | | | | | | | | | | | | | | | | | | |
| 主要工物 | | | | | | | | | | | | | | | | | | | | | | | | | | | | | |
| 路面種別 | | AS | | | | | | | | | | | | | | | | | | | | | | | | | | | AS |
| 舗装区間 | 番号 | 1 | | | | 2 | | | | | | | | | 3 | | | | | | | | | | | | 4 | | 5 |
| | | 100.0 | | | | 100.0 | | | | | | | | | 100.0 | | | | | | | | | | | | 100.0 | | 73.0 |

| | |
|-------|------------------|
| 路線名 | 一般県道 串戸田線 |
| 図面名 | 319207004-00 |
| 作成年月日 | 2014年5月22日 |
| 縮尺 | 1/1000 |
| 図面番号 | 004-00 |
| 事務所名 | 防府土木建築事務所 (阿東分室) |