


| | | | | | | | | | | | | | |
|----|-------|-----|-------|-----|-----|----------|----|-----|----|--------|------|---|---------------------------------|
| 標題 | 路線コード | 192 | 図面コード | 7-0 | 路線名 | 一般県道串戸田線 | 県名 | 山口県 | 地名 | 山口市徳地串 | 図面番号 | 7 | ① 現道 2 現道(分離) 3 旧道 4 新道 5 専用自歩道 |
|----|-------|-----|-------|-----|-----|----------|----|-----|----|--------|------|---|---------------------------------|

平面図
縮尺千分の一

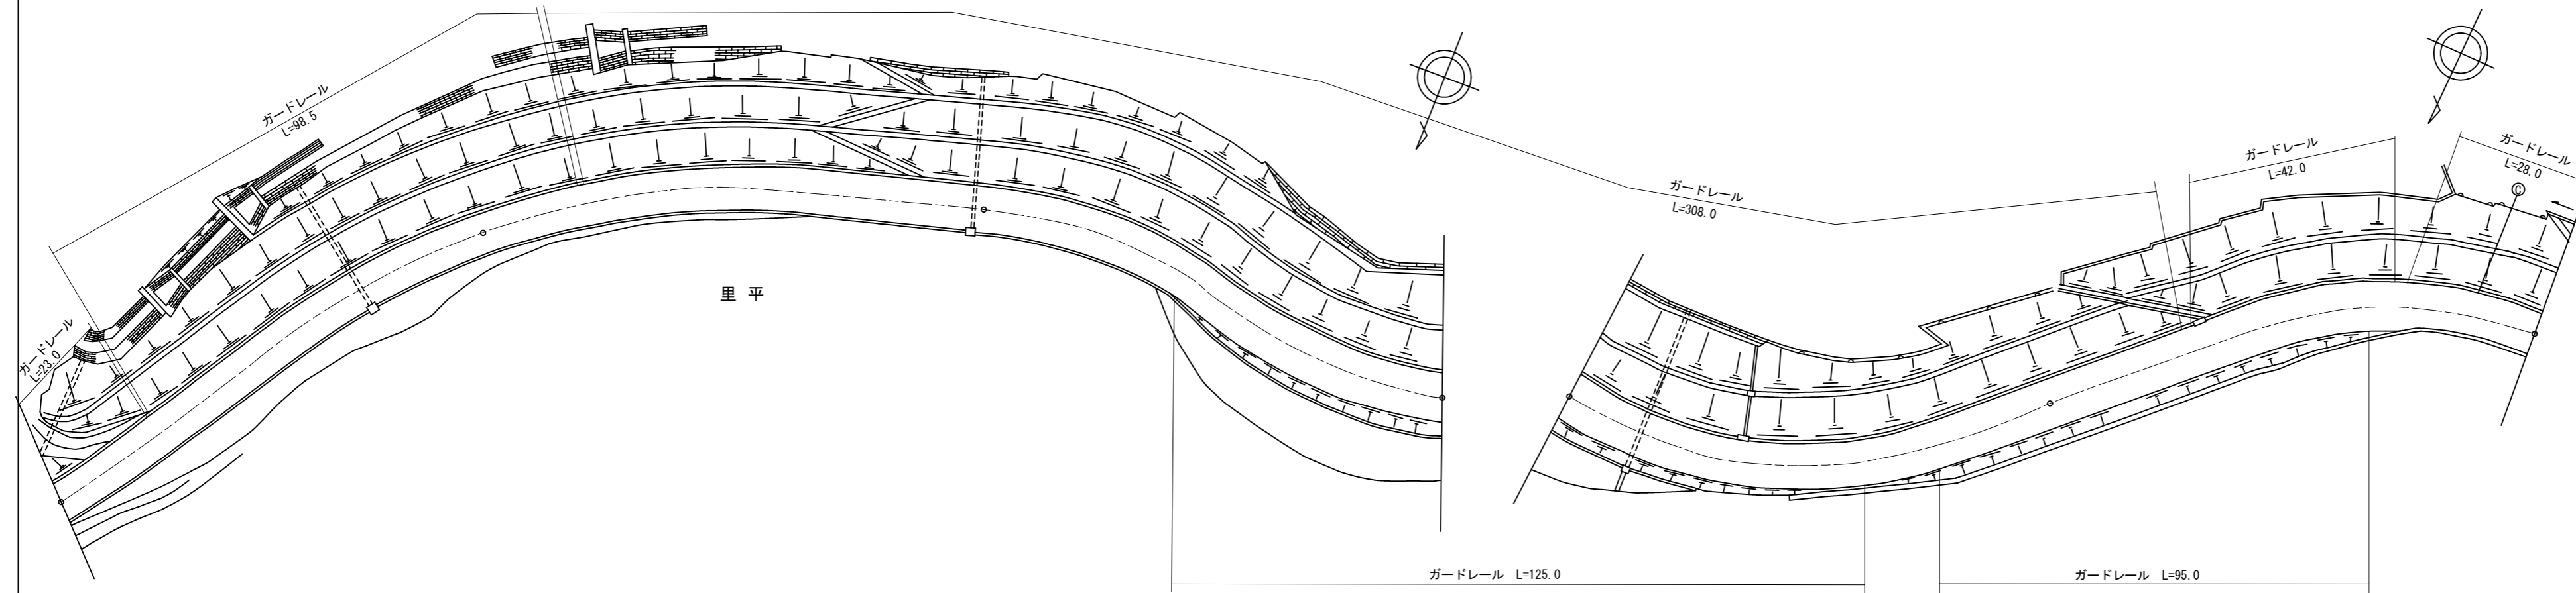

道路台帳修正履歴

| カルテ番号 | 修正内容 | 調整年月日 | 業者名 |
|-------------|-------|-------------|------|
| | 転記 | 1995. 3. 31 | 三建調査 |
| 2008-08-028 | ベクタ変換 | 2009. 3. 31 | 三建調査 |
| | | | |
| | | | |

| | | | | | | | | |
|-------|-----|------------|------------|------------|------------|------------|------|------|
| 区間 | 番号 | 1 | 2 | 3 | 4 | 5 | 6 | 7 |
| 点間 | 距離 | 100.0 | 100.0 | 40.0 | 60.0 | 100.0 | 70.0 | 30.0 |
| 全幅員内訳 | 全幅員 | 8.5 | 8.71 | 8.92 | 9.0 | 9.0 | 9.0 | 9.0 |
| | 車道 | 6.0 | 6.0 | 6.0 | 6.0 | 6.0 | 6.0 | 6.0 |
| | 歩道 | | | | | | | |
| | 左側 | | | | | | | |
| | 右側 | | | | | | | |
| 路肩 | 左側 | 1.0 | 1.21 | 1.42 | 1.5 | 1.5 | 1.5 | 1.5 |
| 右側 | 1.5 | 1.5 | 1.5 | 1.5 | 1.5 | 1.5 | 1.5 | 1.5 |
| 中央 | 分離帯 | | | | | | | |
| 側溝 | 左側 | | | | | | | |
| | 右側 | 0.5 | 0.5 | 0.5 | 0.5 | | 0.5 | 0.5 |
| その他 | | | | | | | | |
| 主要 | 工作物 | | | | | | | |
| 路面 | 種別 | AS | | | | | | AS |
| 舗装 | 区間 | 1 100.0 | 2 100.0 | 3 100.0 | 4 100.0 | 5 100.0 | | |

| | |
|-------|------------------|
| 路線名 | 一般県道 串戸田線 |
| 図面名 | 319207007-00 |
| 作成年月日 | 2009年3月31日 |
| 縮尺 | 1/1000 |
| 図面番号 | 007-00 |
| 事務所名 | 山口土木建築事務所 (阿東分室) |