


① 現道 2 現道(分離) 3 旧道 4 新道 5 専用自歩道

平面図 縮尺千分の一

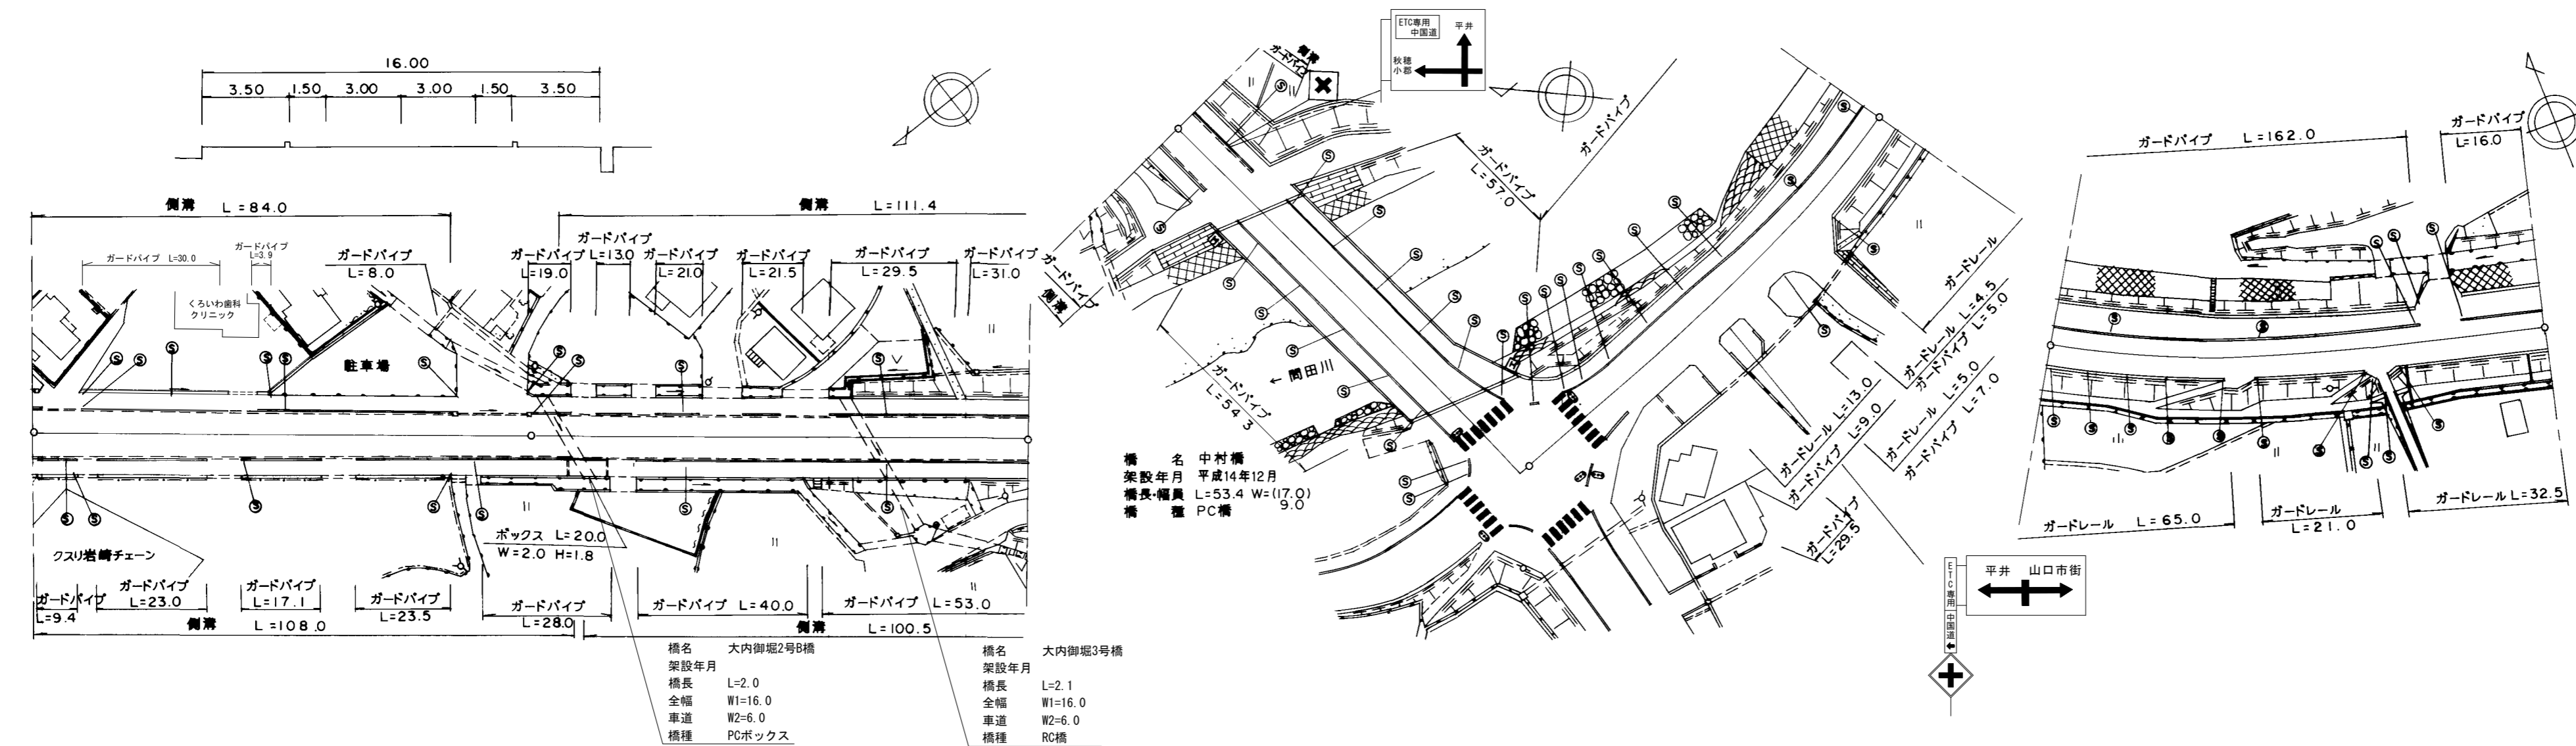

道路台帳修正履歴

カルテ番号	修正内容	調整年月日	業者名
	転記	2006. 3. 31	山口建設コン
2012-07-037	造成、進入路 ガードパイプ撤去	2012. 5. 23	山口建設コン
2015-00-524	橋梁諸元追加	2016. 03. 31	宇部建設
2019-07-071	橋梁諸元削除 橋梁諸元追加	2020. 3. 31	山口建設コン
2020-07-104	標識内容変更	2021. 3. 31	山口建設コン

区間	番号	距離																										
		1	2	3	4	5	6	7	8	9	10	11	12	13	14	15	16	17	18	19	20	21	22	23	24	25	26	
全幅員		17.0	16.0	16.0	16.0	16.0	16.0	16.0	16.0	16.0	17.0	17.0	17.0	19.9	23.6	23.6	19.5	19.5	13.6	13.35	13.2	13.0	12.91	12.7	10.7	12.7	12.7	
全幅員内訳	車道	6.0	6.0	6.0	6.0	6.0	6.0	6.0	6.0	6.0	7.0	9.0	9.0	10.45	11.8	12.8	12.0	12.0	9.2	8.95	8.2	6.0	6.0	6.0	6.0	6.0	6.0	
	歩道	3.5	3.5	3.5	3.5	3.5	3.5	3.5	3.5	3.5	3.5	3.5	3.5	4.95	6.3	6.0	3.0	3.0	2.9	2.55	3.5	5.5	5.41	5.2	3.2	5.2	5.2	
	左側路肩	2.0	1.5	1.5	1.5	1.5	1.5	1.5	1.5	1.5	1.5	0.5	0.5	0.5	0.5	0.5	0.5	0.5	1.0	1.0	1.0	1.0	1.0	1.0	1.0	1.0	1.0	
	右側路肩	2.0	1.5	1.5	1.5	1.5	1.5	1.5	1.5	1.5	1.5	0.5	0.5	0.5	0.5	0.5	0.5	0.5	0.5	0.5	0.5	0.5	0.5	0.5	0.5	0.5	0.5	0.5
	中央分離帯																											
側溝	左側																											
側溝	右側																											
その他																		0.0	4.0	3.8	3.5	0.0						
主要工物			07307			07308				07309	07309	07309																
路面種別		AS																									AS	
舗装区間	番号	1	2	3	4	5	6	7	8																			
	距離	100.0	100.0	23.8	53.4	20.8	2.0	100.0																				

路線名	一般県道 山口秋穂線
図面名	319407007-00
作成年月日	2009年3月31日
縮尺	1/1000
図面番号	05-00
事務所名	防府土木建築事務所 (山口支所)