


標題	路線コード	194	図面コード	9-0	路線名	一般県道 山口秋穂線	県名	山口県	地名	山口市大内御堀	図面番号	6	① 現道 2 現道(分離) 3 旧道 4 新道 5 専用自歩道
----	-------	-----	-------	-----	-----	------------	----	-----	----	---------	------	---	---------------------------------

平面図
縮尺千分の一

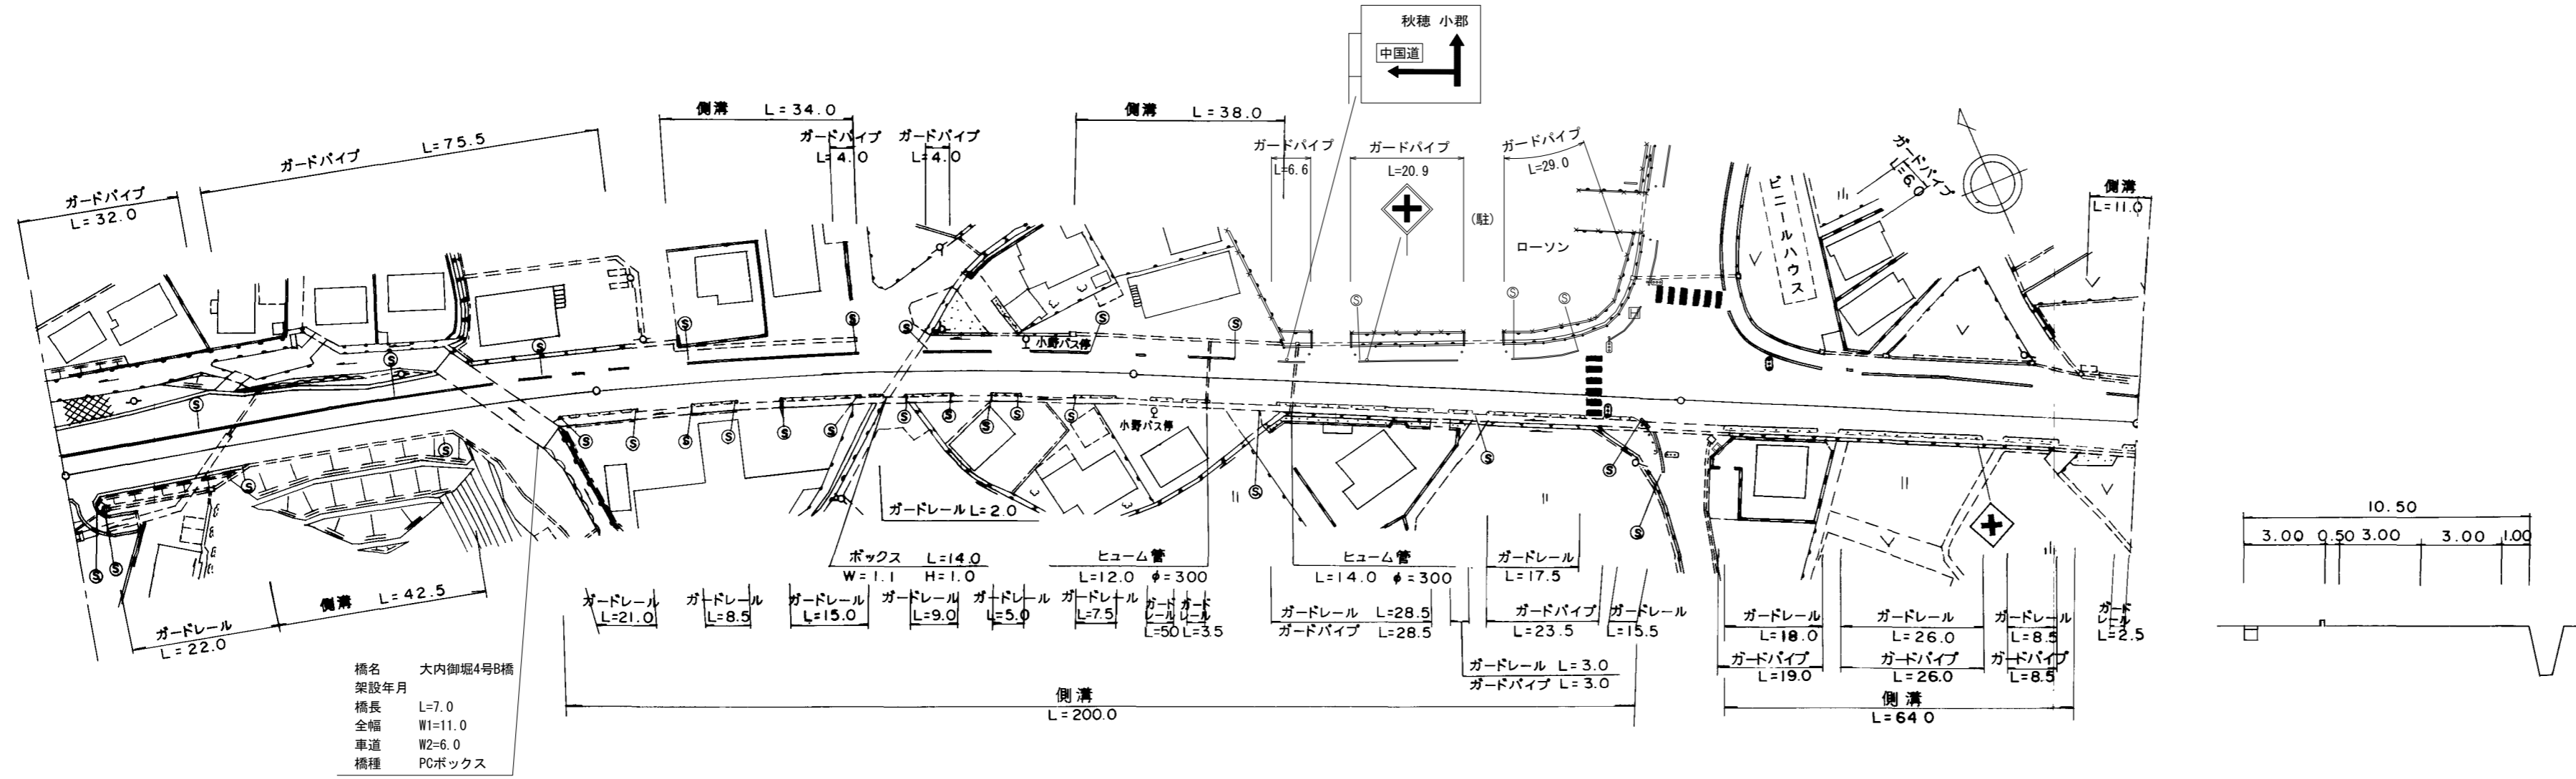

橋名 大内御堀4号B橋
 架設年月
 橋長 L=7.0
 全幅 W=11.0
 車道 W2=6.0
 橋種 PCボックス

区間	番号	1	2	3	4	5	6	7	8	9	10	11	12	13	14	15	16	17	18	19	20	21	22	23	24	25	26	27	28	29							
点間	距離	3.0	10.0	17.0	5.0	6.0	16.0	12.0	3.5	5.0	7.0	8.0	7.5	15.5	34.0	27.0	12.5	11.0	27.0	45.0	22.0	6.0	8.0	22.0	20.0	8.0	8.0	8.0	5.0	6.0							
全幅員	全幅員	12.7	12.7	13.0	14.5	13.3	10.45	10.9	14.2	11.0	11.0	12.8	12.68	12.45	12.35	12.25	12.25	13.0	13.0	13.0	14.75	25.55	24.8	24.6	24.4	25.7	14.8	14.8	14.8	14.85	13.95	12.65	12.35	12.0			
	車道	6.0	6.0	6.0	6.0	6.0	6.0	6.0	6.0	6.0	6.0	6.0	6.0	6.0	6.0	6.0	6.0	6.0	6.0	6.0	8.5	8.5	8.5	8.5	8.5	8.5	8.5	8.5	8.5	8.5	8.5	8.5	8.5	8.5	8.5		
	左側歩道	5.2	5.2	5.5	7.0	5.3	2.42	2.9	6.7	3.5	3.5	3.5	3.2	3.0	3.0	1.85	1.75	1.75	1.75	1.75	3.0	3.0	3.0	3.0	3.0	3.0	3.0	3.0	3.0	3.0	3.0	3.0	3.0	3.0	3.0		
	右側歩道	1.0	1.0	1.0	1.0	1.0	1.0	1.0	1.0	1.0	1.0	1.0	1.0	1.0	1.0	1.0	1.0	1.0	1.0	1.0	1.0	1.0	1.0	1.0	1.0	1.0	1.0	1.0	1.0	1.0	1.0	1.0	1.0	1.0	1.0	1.0	
	路肩	0.5	0.5	0.5	0.5	0.5	0.5	0.5	0.5	0.5	0.5	0.5	0.5	0.5	0.5	0.5	0.5	0.5	0.5	0.5	0.5	0.5	0.5	0.5	0.5	0.5	0.5	0.5	0.5	0.5	0.5	0.5	0.5	0.5	0.5	0.5	
中央分離帯																																					
側溝	左側				0.0	0.0	0.0	0.0	0.0	0.0	0.0	0.0	0.0	0.0	0.0	0.0	0.0	0.0	0.0	0.0	0.0	0.0	0.0	0.0	0.0	0.0	0.0	0.0	0.0	0.0	0.0	0.0	0.0	0.0	0.0		
	右側				0.0	0.0	0.0	0.0	0.0	0.0	0.0	0.0	0.0	0.0	0.0	0.0	0.0	0.0	0.0	0.0	0.0	0.0	0.0	0.0	0.0	0.0	0.0	0.0	0.0	0.0	0.0	0.0	0.0	0.0	0.0		
その他																																					
主要	工作物											07312																									
路面	種別	AS																																		AS	
舗装	区間番号	1	2	3	4																																

道路台帳修正履歴

カルテ番号	修正内容	調整年月日	業者名
	転記	2008. 3. 31	山口建設コン
2010-07-053	照明設置	2010. 5. 8	山口建設コン
2019-07-072	造成、進入路 ガードパイプ撤去 橋梁諸元追加	2020. 3. 31	山口建設コン

路線名	一般県道 山口秋穂線
図面名	319407009-00
作成年月日	2009年3月31日
縮尺	1/1000
図面番号	06-00
事務所名	防府土木建築事務所 (山口支所)