


標題	路線コード	194	図面コード	26-0	路線名	一般県道 山口秋穂線	県名	山口県	地名	山口市鑄銭司	図面番号	23	① 現道 2 現道(分離) 3 旧道 4 新道 5 専用自歩道
----	-------	-----	-------	------	-----	------------	----	-----	----	--------	------	----	---------------------------------

平面図
縮尺千分の一

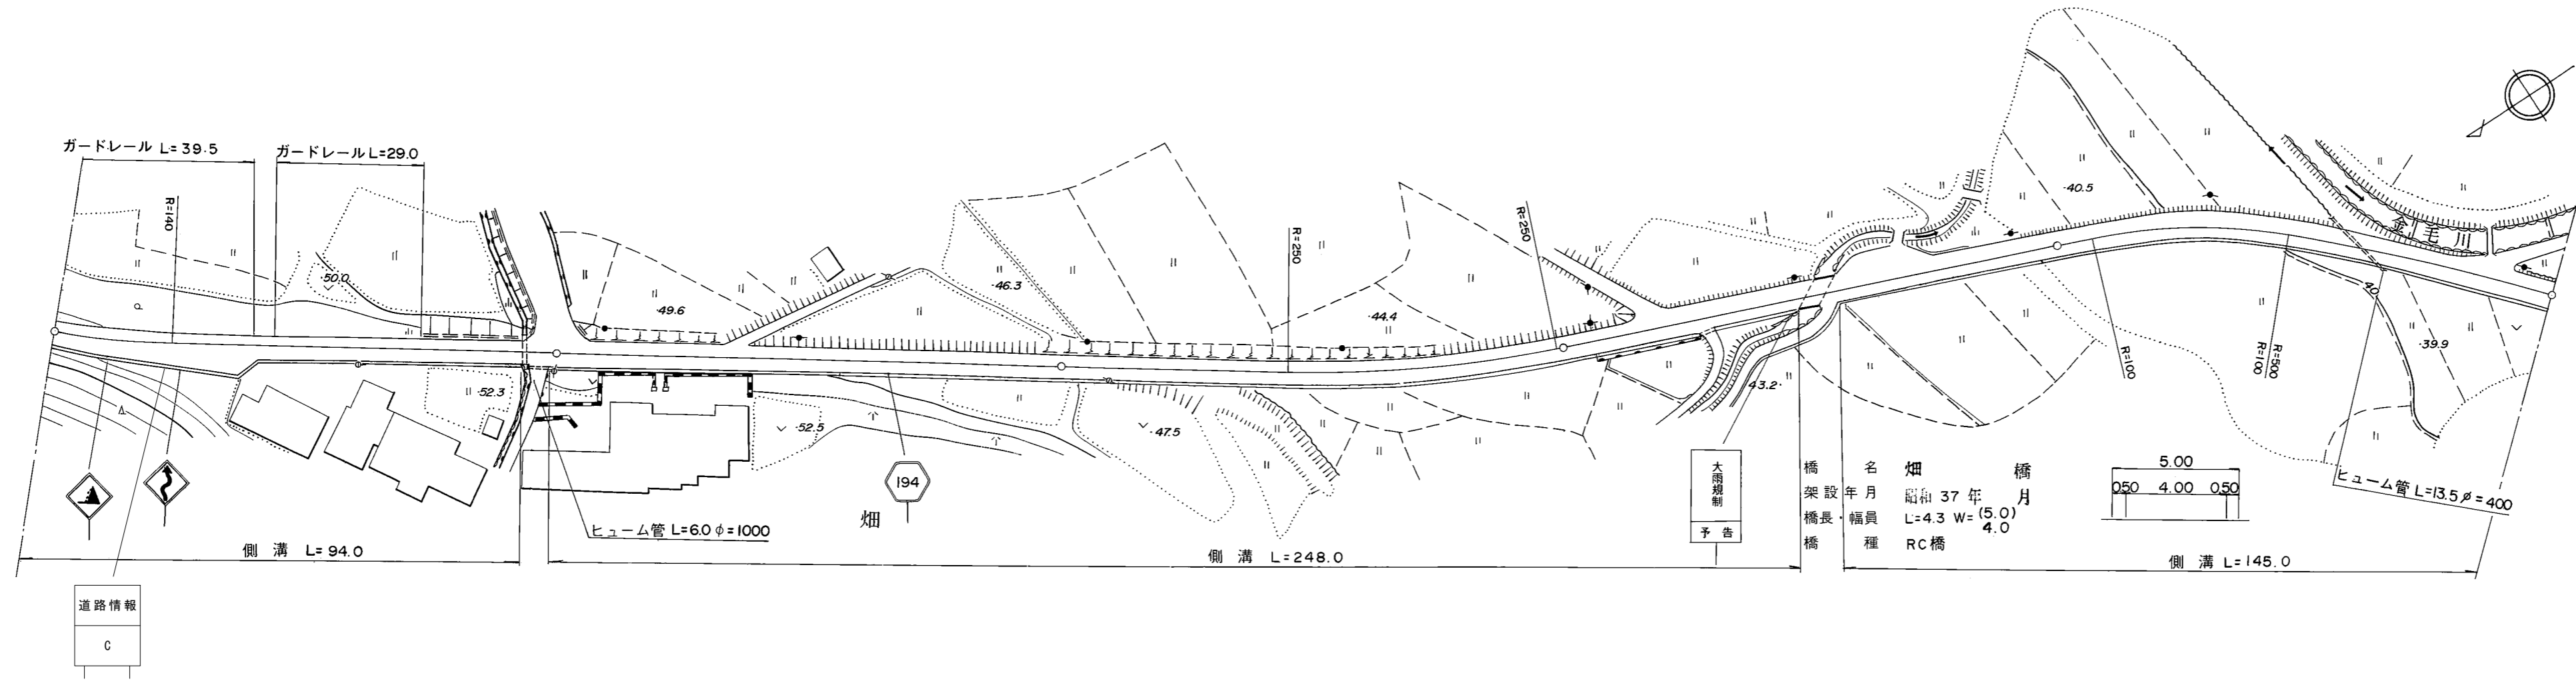

道路台帳修正履歴

カルテ番号	修正内容	調整年月日	業者名
	転記	1993. 3. 31	山口建設コン
2020-07-111	道路情報板設置	2021. 3. 31	山口建設コン

区間番号	100.0																						200.0		300.0						400.0						500.0	
	1	2	3	4	5	6	7	8	9	10	11	12	13	14	15	16	17	18	19	20	21	22																
点間距離	9.0		28.0	3.0	56.0	1.0	38.0	18.0	44.0	48.0	52.0	14.0	8.0	27.0	4.3	1.7	5.0	10.0	5.0	25.0	66.0	34.0																
全幅員	5.0	5.5	8.0	5.0	5.0	6.0	5.0	4.5	4.5	4.5	4.5	4.5	6.0	5.0	5.0	5.0	8.5	8.5	5.0	5.0	5.0	5.0																
全幅員内訳	車道	4.0	4.0	4.0	4.0	4.0	4.0	3.5	3.5	3.5	3.5	3.5	4.0	4.0	4.0	4.0	4.0	4.0	4.0	4.0	4.0	4.0																
	左側歩道																																					
	右側歩道																																					
	路肩	0.5	0.5	3.5	0.5	0.5	0.5	0.5	0.5	0.5	0.5	0.5	0.5	1.0	0.5	0.5	0.5	0.5	0.5	0.5	0.5	0.5																
中央分離帯																																						
側溝	左側	0.45		0.45	0.45	0.45	0.5	0.35	0.35	0.35	0.45	0.45	0.45	0.45	0.45	0.35	0.35	0.35	0.35	0.35	0.35	0.6																
	右側																																					
その他																																						
主要工物															07290																							
路面種別	as																					as																
舗装区間番号		1					2							3		4	5	6			7																	
		100.0					100.0							100.0		49.0	4.3	46.7			100.0																	

路線名	一般県道 山口秋穂線		
図面名	319407026-00		
作成年月日	2009年3月31日		
縮尺	1/1000	図面番号	23-00
事務所名	防府土木建築事務所 (山口支所)		