


標題	路線コード	194	図面コード	29-0	路線名	一般県道 山口秋穂線	県名	山口県	地名	山口市鑄銭司	図面番号	26	① 現道 2 現道(分離) 3 旧道 4 新道 5 専用自歩道
----	-------	-----	-------	------	-----	------------	----	-----	----	--------	------	----	---------------------------------

平面図
縮尺千分の一

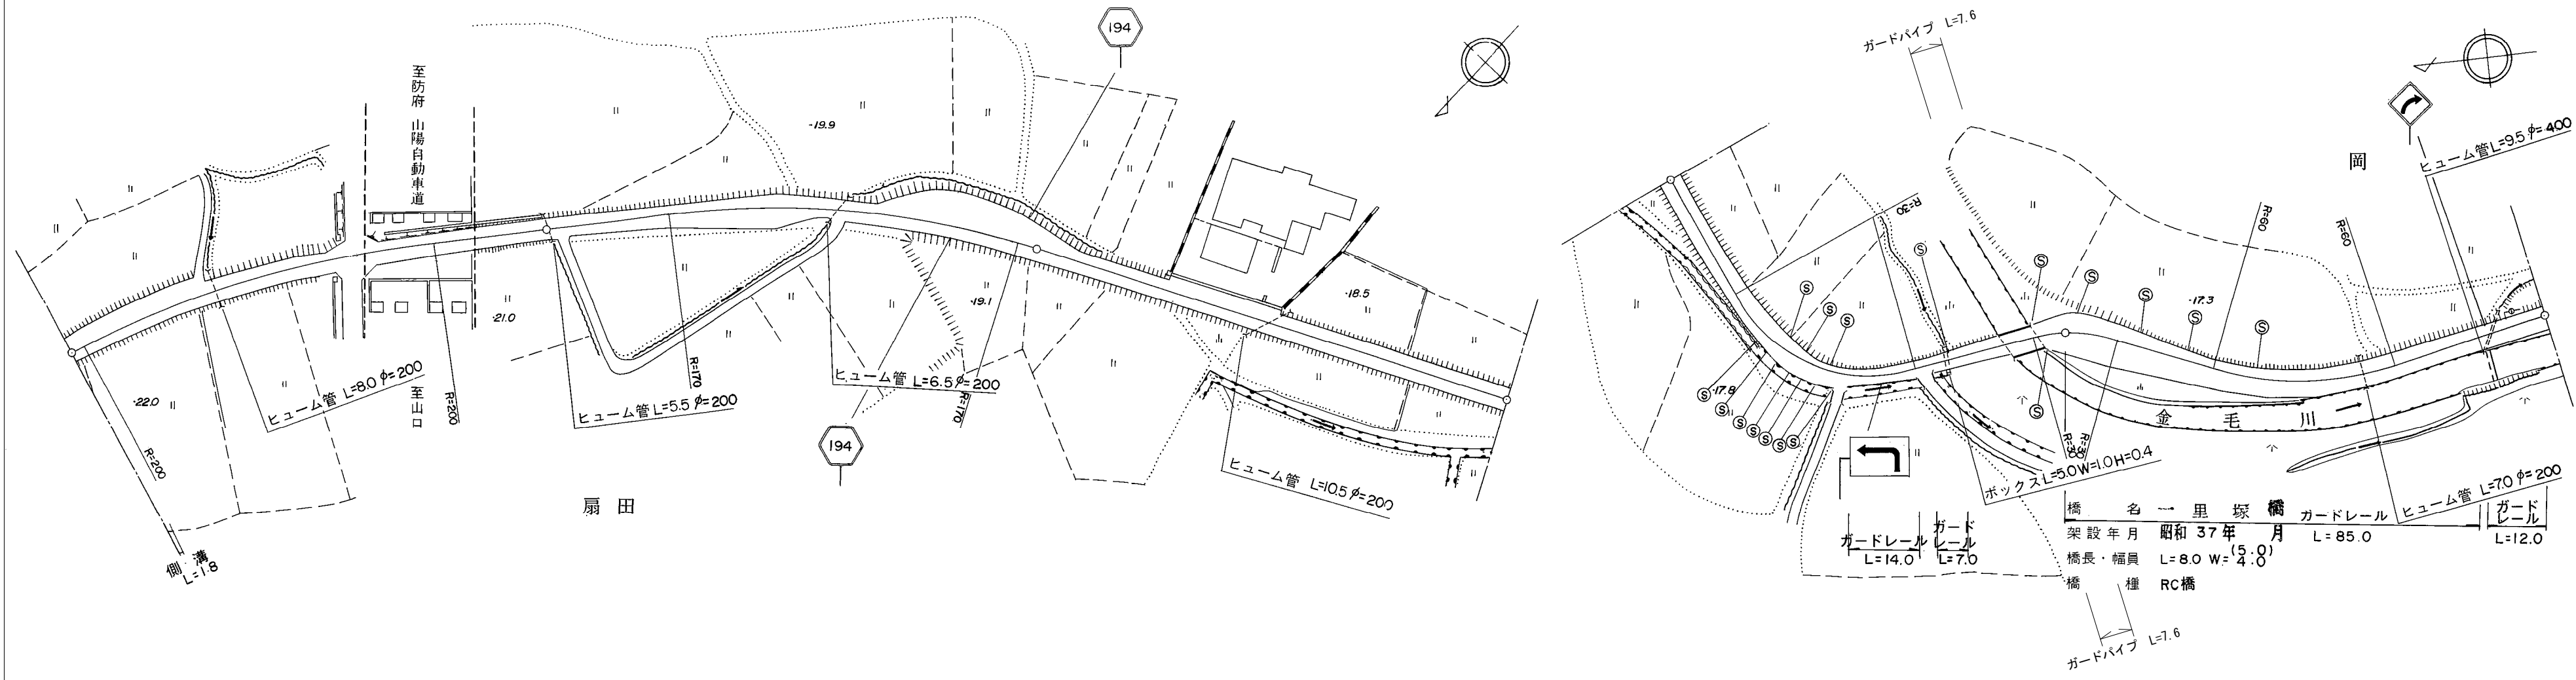

道路台帳修正履歴

カルテ番号	修正内容	調整年月日	業者名
	転記	2003. 3. 31	山口建設コン
2019-07-074	橋梁諸元削除	2020. 3. 31	山口建設コン
2021-07-021	ガードパイプ設置	2022. 3. 31	山口建設コン

区間番号	距離																														
	1	2	3	4	5	6	7	8	9	10	11	12	13	14	15	16	17	18	19	20	21	22	23	24	25	26	27	28	29	30	31
点間距離	15.0	15.0	70.0	4.0	20.0	22.0	11.0	10.0	4.0	7.0	14.0	8.0	2.0	3.5	3.5	41.0	50.0	26.0	19.0	9.0	9.0	6.0	6.0	6.0	6.0	8.0	5.0	1.0	10.0	40.0	49.0
全幅員	5.0	6.0	6.0	4.8	4.04	4.0	4.5	7.0	4.0	4.0	6.0	9.0	8.5	6.5	5.0	4.0	5.0	4.5	4.5	5.5	4.2	3.0	3.5	4.0	4.5	5.0	5.0	8.0	5.2	5.0	
全幅員内訳	車道	3.0	3.0	3.0	3.0	3.0	3.0	3.0	3.0	3.0	3.0	3.0	3.0	3.0	3.0	3.0	3.0	3.0	3.0	3.0	2.5	2.0	2.5	3.0	3.5	4.0	4.0	4.0	4.0	4.0	
	歩道																														
	路肩	1.5	2.5	2.5	1.3	0.54	0.5	0.5	0.5	0.5	0.5	0.5	0.5	0.5	0.5	0.5	0.5	0.75	0.75	0.75	1.25	0.85	0.5	0.5	0.5	0.5	0.5	0.5	0.5	0.5	0.5
側溝	0.5	0.5	0.5	0.5	1.0	3.5	0.5	0.5	0.5	0.5	0.5	0.5	0.5	0.5	0.5	0.5	0.75	0.75	0.75	1.25	0.85	0.5	0.5	0.5	0.5	0.5	0.5	0.5	0.5	0.5	
その他																															
主要工物																											07291				
路面種別	as																														as
舗装区間	1																														
番号	100.0																														

路線名	一般県道 山口秋穂線		
図面名	319407029-00		
作成年月日	2009年3月31日		
縮尺	1/1000	図面番号	26-00
事務所名	防府土木建築事務所 (山口支所)		