


標題	路線コード	194	図面コード	30-0	路線名	一般県道 山口秋穂線	県名	山口県	地名	山口市鑄銭司	図面番号	27	① 現道 2 現道(分離) 3 旧道 4 新道 5 専用自歩道
----	-------	-----	-------	------	-----	------------	----	-----	----	--------	------	----	---------------------------------

平面図
縮尺千分の一

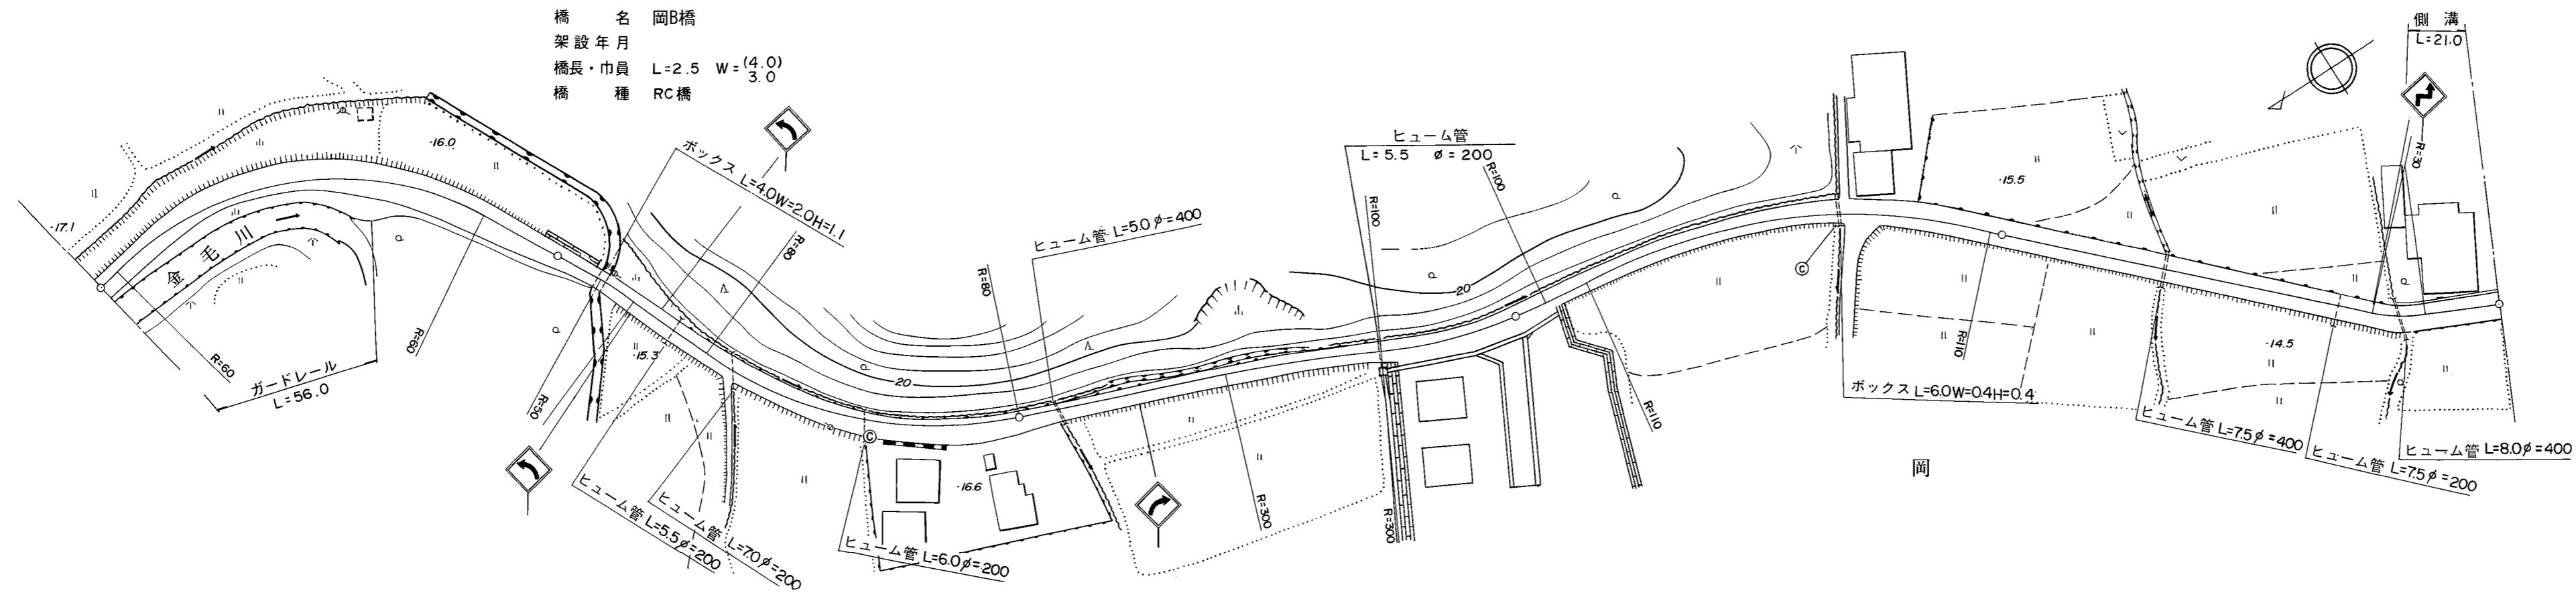

道路台帳修正履歴

カルテ番号	修正内容	調整年月日	業者名
	転記	2004. 3. 31	山口建設コン

区間番号	100.0																								200.0		300.0				400.0				500.0	
	1	2	3	4	5	6	7	8	9	10	11	12	13	14	15	16	17	18	19	20	21	22	23	24	25	26										
点間距離		33.0	19.0	27.0	18.0	3.0	3.0	6.0	2.5	30.5	50.0	8.0	8.0		62.0	6.0	14.0	10.0	1.0	7.0		52.0	11.0	11.0	18.0	70.0	21.0									
全幅員	全幅員	5.0	5.0	6.5	7.0	5.0	4.75	4.5	4.0	4.5	5.0	4.25	3.5		4.0	4.0	5.4	5.5	5.5	5.0	4.0	4.0	4.5	5.0	5.0	5.0	5.0									
	車道	車道	4.0	4.0	4.0	4.0	4.0	3.75	3.5	3.0	3.0	2.75	2.5		2.5	3.0	4.0	4.0	4.0	4.0	4.0	3.0	3.5	4.0	4.0	4.0	4.0	4.0								
		歩道																																		
	路肩	左側					0.5	0.5	0.5	0.5	0.5	0.5	0.5	0.5		0.5	0.5	0.5	0.5	0.5	0.5	0.5	0.5	0.5	0.5	0.5	0.5	0.5	0.5							
		右側	0.5	0.5	2.0	2.5	0.5	0.5	0.5	0.5	1.0	1.5	1.0	0.5		1.0	0.5	0.9	1.0	1.0	0.5	0.5	0.5	0.5	0.5	0.5	0.5	0.5	0.5							
中央分離帯																																				
側溝	左側																									0.0	0.6	0.6								
	右側																																			
主要工物	07292																																			
路面種別	as																																			
舗装区間番号	1 100.0					2 100.0					3 100.0					4 100.0					5 100.0															

路線名	一般県道 山口秋穂線		
図面名	319407030-00		
作成年月日	2009年3月31日		
縮尺	1/1000	図面番号	27-00
事務所名	山口土木建築事務所		