


① 現道 2 現道(分離) 3 旧道 4 新道 5 専用自歩道

平面図 縮尺千分の一

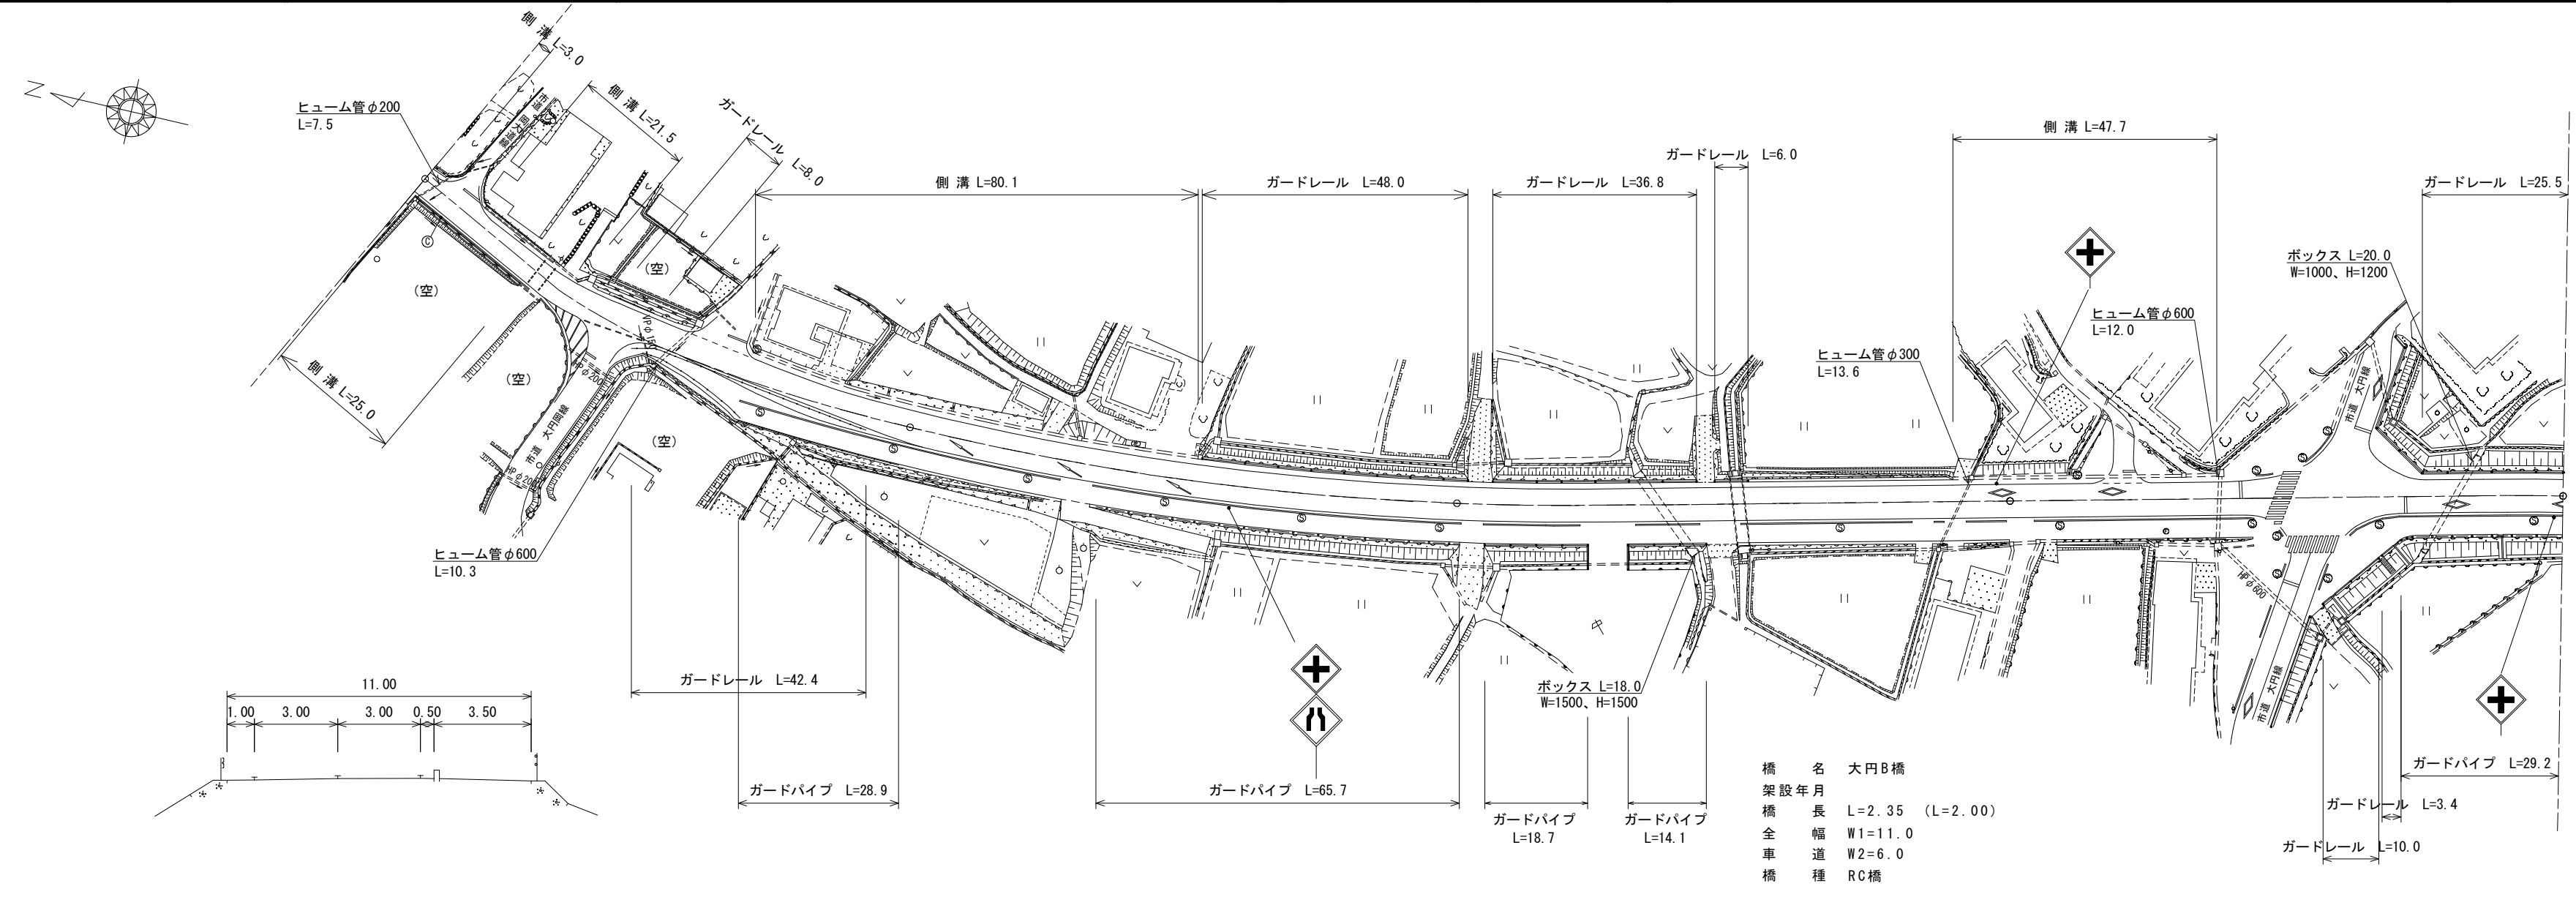

橋名 大円B橋
 架設年月 長 L=2.35 (L=2.00)
 全幅 W1=11.0
 車道 W2=6.0
 橋種 RC橋

区間	番号	1	2	3	4	5	6	7	8	100.0	9	10	200.0	11	12	13	14	15	16	17	18	19	20	21	400.0		
点間	距離	3.0	9.0	14.0	8.0	8.0	10.0	17.0	31.0		53.0		47.0		59.0	2.35		37.65	10.0	37.0	6.0	6.0	11.0	6.0	6.0	29.0	
全幅員	全幅員	5.0	5.0	6.7	6.7	6.7	6.8	5.8	6.3	11.5	11.0		11.0		11.0	11.5	11.5	11.5	11.0	14.0	13.9	13.9	14.0	11.0	11.0	11.0	
	車道	4.0	4.0	4.0	4.0	5.0	4.5	4.3	4.3	6.0	6.0		6.0		6.0	6.0	6.0	6.0	6.0	6.0	6.0	6.0	6.0	6.0	6.0	6.0	
	歩道								0.0	3.5	3.5		3.5		3.5	3.5	3.5	3.5	3.5	3.5	3.0	3.0	3.5	3.5	3.5	3.5	
	路肩	0.5	0.5	1.0	1.0	1.0	1.0	0.5	1.5	0.5	1.5	0.5		1.0		1.0	1.5	1.5	1.5	1.5	1.0	1.0	1.0	1.0	1.0	1.0	1.0
側溝	左側	0.6	0.6	0.6	0.7	0.7	0.0	0.5	0.5	0.5	0.5		0.5		0.5	0.5	0.5	0.5	0.5	0.5	0.5	0.5	0.5	0.5	0.5	0.5	
	右側	0.8	0.8	0.8	0.8	0.8	0.0	0.0	0.0	0.0	0.0		0.0		0.0	0.0	0.0	0.0	0.0	0.0	0.0	0.0	0.0	0.0	0.0	0.0	
その他						2.0		6.7																			
主要	工物													07310													
路面	種別	AS																								AS	
舗装	区間	1									2				3	4	5								6		
番号		100.0									100.0			50.0	2.4	47.6									100.0		

道路台帳修正履歴

カルテ番号	修正内容	調整年月日	業者名
	転記	2007. 3. 31	山口建設コン
2016-07-001	路線変更 新規作成	2016. 5. 20	山口建設コン
2019-07-075	造成、進入路 ガードパイプ撤去	2020. 3. 31	山口建設コン
2020-07-112	警戒標識設置	2021. 3. 31	山口建設コン
2021-07-022	平面修正	2022. 3. 31	山口建設コン

路線名	一般県道 山口秋穂線
図面名	319407031-00
作成年月日	2009年3月31日
縮尺	1/1000
図面番号	28-00
事務所名	防府土木建築事務所 (山口支所)