


① 現道 2 現道(分離) 3 旧道 4 新道 5 専用自歩道

平面図 縮尺千分の一

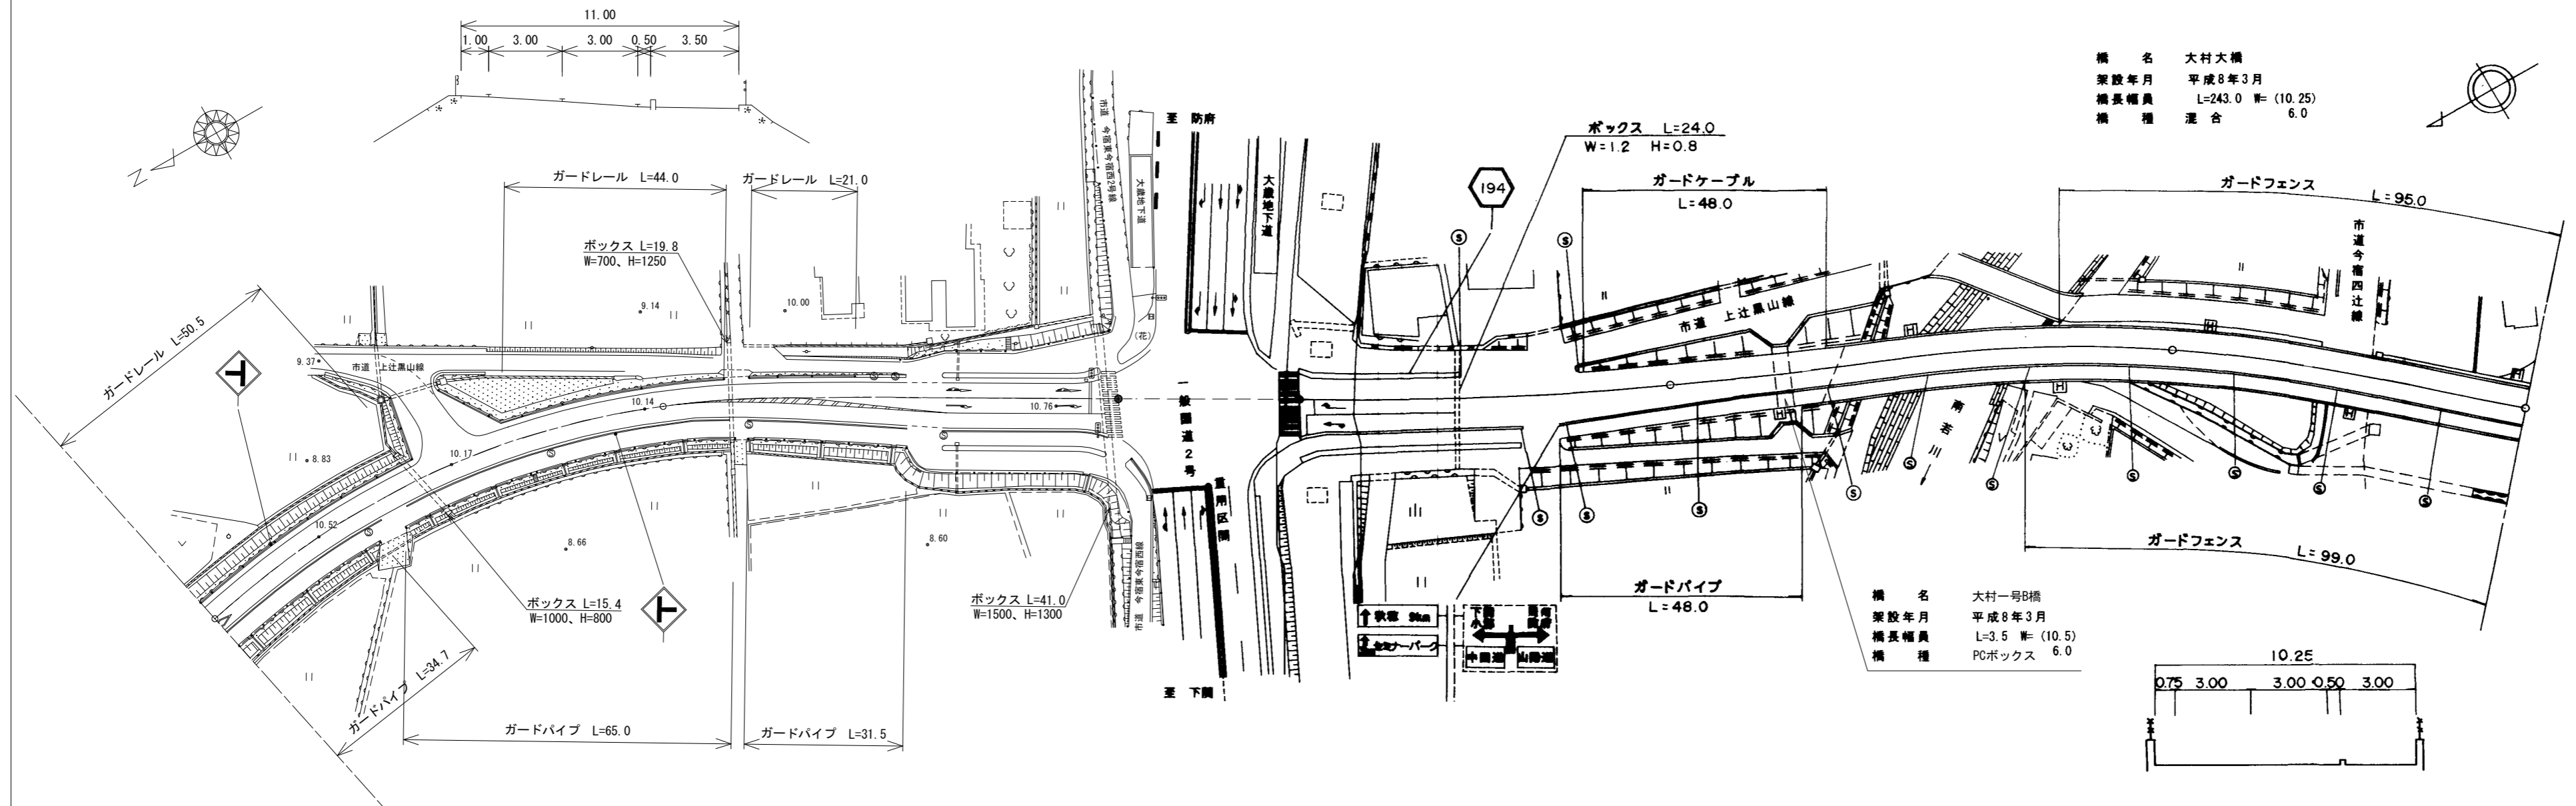

区間	番号	100.0 (200.0) (300.0) (400.0) (470.3) 434.4																	
点間	距離	100.0 55.0 29.0 6.4 (35.9) 7.0 26.5 10.0 10.0 10.0 10.2 9.8 10.0 3.5 3.0 9.0 64.7 70.3																	
全幅員	全幅員	11.0 11.0 14.0 13.5 13.5 18.0 13.5 13.5 13.0 12.5 12.0 11.5 11.0 10.5 10.5 10.5 10.5 10.25 10.25																	
	全幅員内訳	車道	6.0 6.0 9.0 9.0 9.0 9.0 9.0 8.5 8.0 7.5 7.0 6.5 6.0 6.0 6.0 6.0 6.0 6.0 6.0																
		左側歩道	3.5 3.5 3.0 3.0 3.0 3.0 3.0 3.0 3.0 3.0 3.0 3.0 3.0 3.0 3.0 3.0 3.0 3.0 3.0																
		右側歩道	0.5 0.5 0.5 0.5 0.5 0.5 0.5 0.5 0.5 0.5 0.5 0.5 0.5 0.5 0.5 0.5 0.5 0.5 0.5																
		路肩	1.0 1.0 1.0 3.5 3.0 3.0 3.0 3.0 3.0 3.0 3.0 3.0 3.0 3.0 3.0 3.0 3.0 3.0 3.0																
側溝	左側																		
側溝	右側																		
その他																			
主要	工作物	07303 07304 0724 07304 0724																	
路面	種別	AS AS																	
舗装	区間番号	1 100.0 2 90.4 3 93.5 4 3.5 5 12.0 6 135.0																	

道路台帳修正履歴

カルテ番号	修正内容	調整年月日	業者名
	転記	2008. 3. 31	山口建設コン
2016-07-003	路線変更 新規作成	2016. 5. 20	山口建設コン
2019-07-076	橋梁諸元変更	2020. 3. 31	山口建設コン

路線名	一般県道 山口秋穂線		
図面名	319407032-01		
作成年月日	2009年3月31日		
縮尺	1/1000	図面番号	30-00
事務所名	防府土木建築事務所 (山口支所)		