


| | | | | | | | | | | | | | |
|----|-------|-----|-------|------|-----|------------|----|-----|----|------------|------|----|---------------------------------|
| 標題 | 路線コード | 194 | 図面コード | 48-0 | 路線名 | 一般県道 山口秋穂線 | 県名 | 山口県 | 地名 | 山口市秋穂西 秋穂東 | 図面番号 | 46 | ① 現道 2 現道(分離) 3 旧道 4 新道 5 専用自歩道 |
|----|-------|-----|-------|------|-----|------------|----|-----|----|------------|------|----|---------------------------------|

平面図
縮尺千分の一

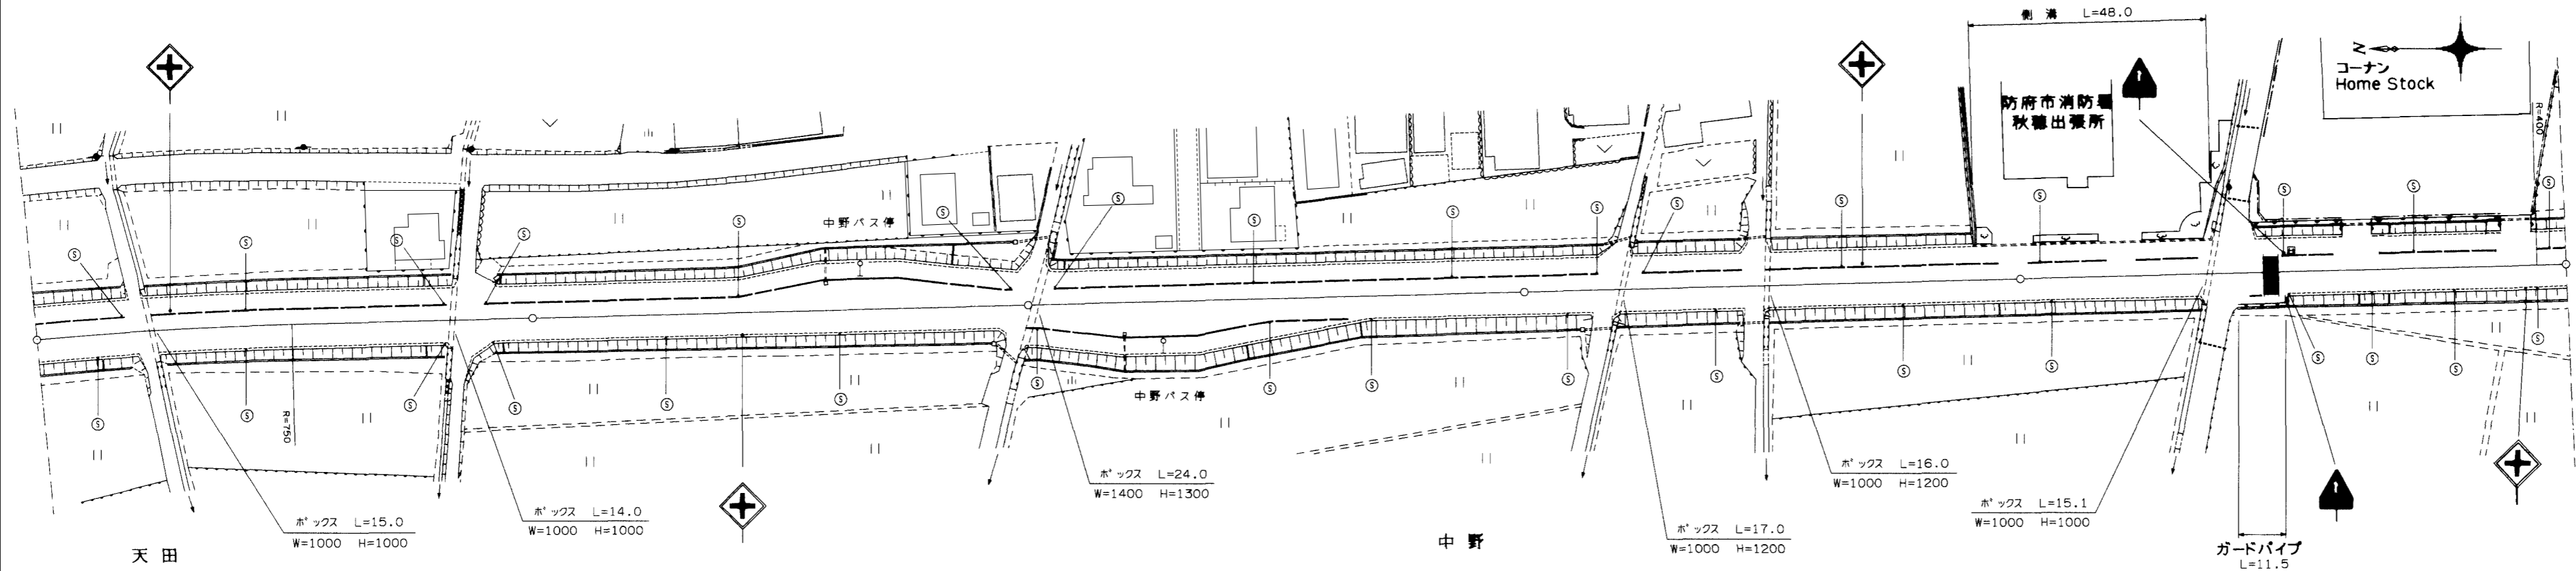

道路台帳修正履歴

| カルテ番号 | 修正内容 | 調整年月日 | 業者名 |
|-------------|------|--------------|--------|
| | 転記 | 2005. 12. 20 | 山口建設コン |
| 2020-07-116 | 平面修正 | 2021. 3. 31 | 山口建設コン |
| | | | |
| | | | |

| 区間 | 番号 | 距離 | | | | | | | | | | | | | | | | | | | | | | | | | | | | | | | |
|-------|------|------------|------------|------------|------------|------------|-----------|------|------|------|------|------|------|------|------|------|------|------|------|------|------|------|------|------|------|------|------|------|------|------|------|------|----|
| | | 1 | 2 | 3 | 4 | 5 | 6 | 7 | 8 | 9 | 10 | 11 | 12 | 13 | 14 | 15 | 16 | 17 | 18 | 19 | 20 | 21 | 22 | 23 | 24 | 25 | 26 | 27 | 28 | 29 | 30 | 31 | |
| 全幅員 | | 11.0 | 11.0 | 11.0 | 11.7 | 12.4 | 14.0 | 14.0 | 13.2 | 12.7 | 12.1 | 11.5 | 10.0 | 10.0 | 10.0 | 10.0 | 10.0 | 10.0 | 10.0 | 10.0 | 10.0 | 10.0 | 10.0 | 10.0 | 10.0 | 10.0 | 10.0 | 10.0 | 10.0 | 10.0 | 10.0 | 10.0 | |
| 全幅員内訳 | 車道 | 6.0 | 6.0 | 6.0 | 6.7 | 7.4 | 9.0 | 9.0 | 8.1 | 7.4 | 6.7 | 6.0 | 6.0 | 6.0 | 6.0 | 6.0 | 6.0 | 6.0 | 6.0 | 6.0 | 6.0 | 6.0 | 6.0 | 6.0 | 6.0 | 6.0 | 6.0 | 6.0 | 6.0 | 6.0 | 6.0 | | |
| | 左側歩道 | 3.5 | 3.5 | 3.5 | 3.5 | 3.5 | 3.5 | 3.5 | 3.5 | 3.5 | 3.5 | 3.5 | 3.5 | 3.5 | 3.5 | 3.5 | 3.5 | 3.5 | 3.5 | 3.5 | 3.5 | 3.5 | 3.5 | 3.5 | 3.5 | 3.5 | 3.5 | 3.5 | 3.5 | 3.5 | 3.5 | | |
| | 右側歩道 | | | | | | | | | | | | | | | | | | | | | | | | | | | | | | | | |
| | 左側路肩 | 1.0 | 1.0 | 1.0 | 1.0 | 1.0 | 1.0 | 1.0 | 1.0 | 1.0 | 1.0 | 1.0 | 1.0 | 1.0 | 1.0 | 1.0 | 1.0 | 1.0 | 1.0 | 1.0 | 1.0 | 1.0 | 1.0 | 1.0 | 1.0 | 1.0 | 1.0 | 1.0 | 1.0 | 1.0 | 1.0 | | |
| | 右側路肩 | 1.0 | 1.0 | 1.0 | 1.0 | 1.0 | 1.0 | 1.0 | 1.0 | 1.0 | 1.0 | 1.0 | 1.0 | 1.0 | 1.0 | 1.0 | 1.0 | 1.0 | 1.0 | 1.0 | 1.0 | 1.0 | 1.0 | 1.0 | 1.0 | 1.0 | 1.0 | 1.0 | 1.0 | 1.0 | 1.0 | 1.0 | |
| 中央分離帯 | | | | | | | | | | | | | | | | | | | | | | | | | | | | | | | | | |
| 側溝 | 左側 | | | | | | | | | | | | | | | | | | | | | | | | | | | | | | | | |
| | 右側 | | | | | | | | | | | | | | | | | | | | | | | | | | | | | | | | |
| その他 | | | | | | | | | | | | | | | | | | | | | | | | | | | | | | | | | |
| 主要工物 | | | | | | | | | | | | | | | | | | | | | | | | | | | | | | | | | |
| 路面種別 | AS | | | | | | | | | | | | | | | | | | | | | | | | | | | | | | | | AS |
| 舗装区間 | 番号 | 1 100.0 | 2 100.0 | 3 100.0 | 4 100.0 | 5 100.0 | 6 10.0 | | | | | | | | | | | | | | | | | | | | | | | | | | |

| | |
|-------|------------------|
| 路線名 | 一般県道 山口秋穂線 |
| 図面名 | 319407048-00 |
| 作成年月日 | 2009年3月31日 |
| 縮尺 | 1/1000 |
| 図面番号 | 46-00 |
| 事務所名 | 防府土木建築事務所 (山口支所) |