
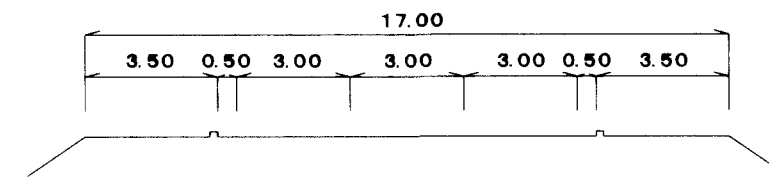


平面図
縮尺千分の一

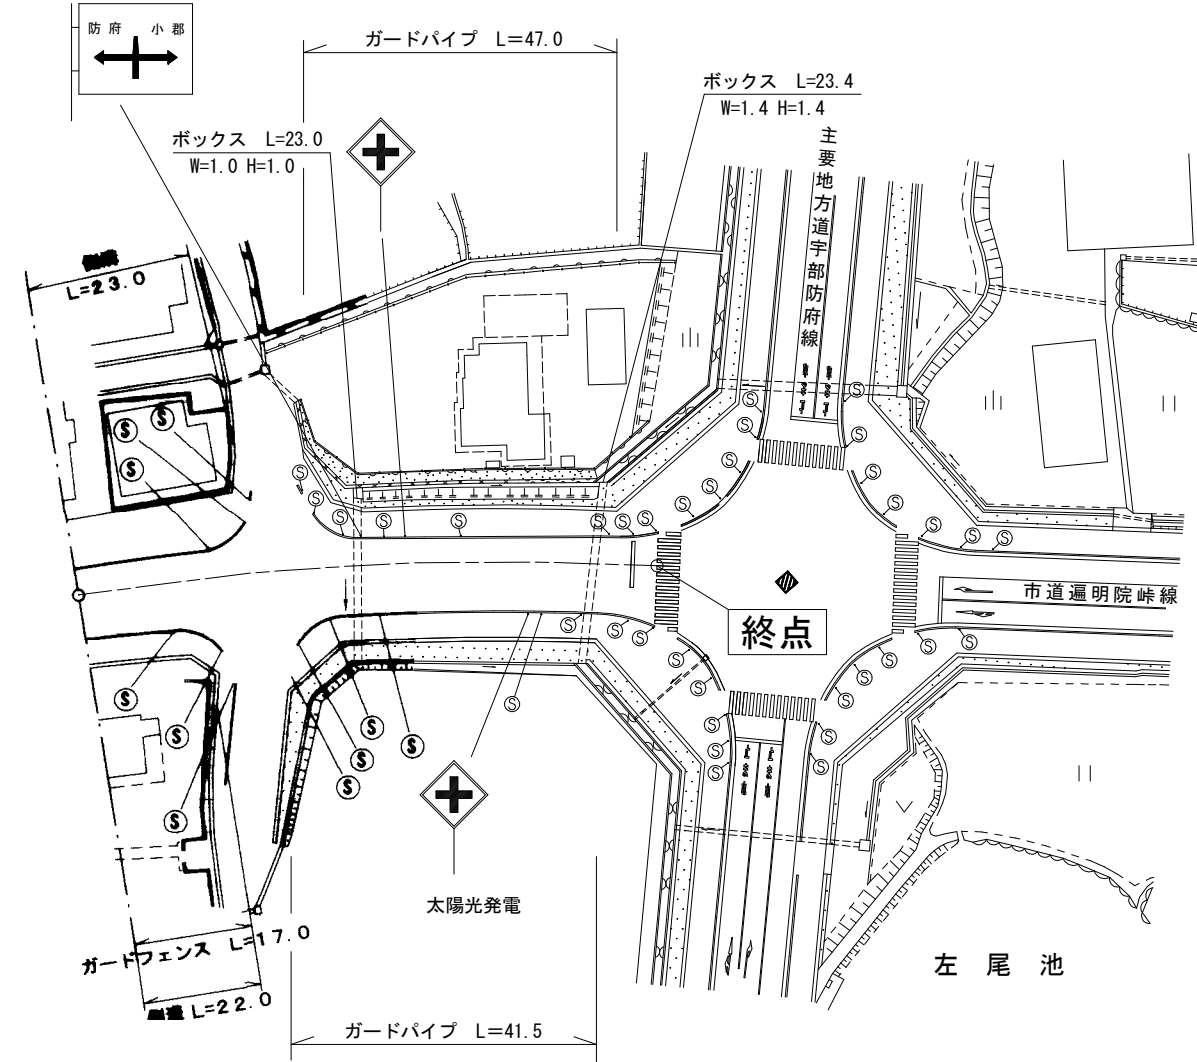

区間	番号	1 2 3 4 5 6 7 8 9									76.7	
点間	距離	6.0 7.0 4.0 4.0 6.0 3.0 5.0									35.0	6.7
全幅員	車道	20.5 20.5 21.5 24.0 34.0 38.0 38.0 38.0 38.0 38.0									17.0	31.6
全幅員	歩道	7.3 6.95 7.5 8.0 8.5 9.0 9.0 9.0 9.0 9.0									3.5	8.4
内	路側	0.5 0.5 0.5 0.5 0.5 0.5 0.5 0.5 0.5 0.5									0.5	1.4
内	路側	0.5 0.5 0.5 0.5 0.5 0.5 0.5 0.5 0.5 0.5									0.5	2.1
側溝	左側	(0.5) (0.5) (0.5) (0.5) (0.5) (0.5) (0.5) (0.5) (0.5) (0.5)										
側溝	右側	(0.5) (0.5) (0.5) (0.5) (0.5) (0.5) (0.5) (0.5) (0.5) (0.5)										
その他	中央											
主要	工作物											
路面	種別	as										
舗装	区間	1									76.7	

道路台帳修正履歴

カルテ番号	修正内容	調整年月日	業者名
	転記	2007. 3. 31	山口建設コン
2011-07-010	歩道設置 側溝設置	2011. 5. 16	山口建設コン
2015-07-025	道路改良	2016. 3. 31	山口建設コン
2020-07-118	案内標識設置 警戒標識設置	2021. 3. 31	山口建設コン
2021-07-025	平面修正 ガードパイプ設置	2022. 3. 31	山口建設コン

路線名	一般県道 山口秋穂線		
図面名	319407050-00		
作成年月日	2009年3月31日		
縮尺	1/1000	図面番号	48-00
事務所名	防府土木建築事務所 (山口支所)		