


|    |       |     |       |     |     |              |    |     |    |         |      |   |                                 |
|----|-------|-----|-------|-----|-----|--------------|----|-----|----|---------|------|---|---------------------------------|
| 標題 | 路線コード | 197 | 図面コード | 7-0 | 路線名 | 一般県道 仁保中郷奈美線 | 県名 | 山口県 | 地名 | 山口市仁保中郷 | 図面番号 | 7 | ① 現道 2 現道(分離) 3 旧道 4 新道 5 専用自歩道 |
|----|-------|-----|-------|-----|-----|--------------|----|-----|----|---------|------|---|---------------------------------|

平面図  
縮尺千分の一

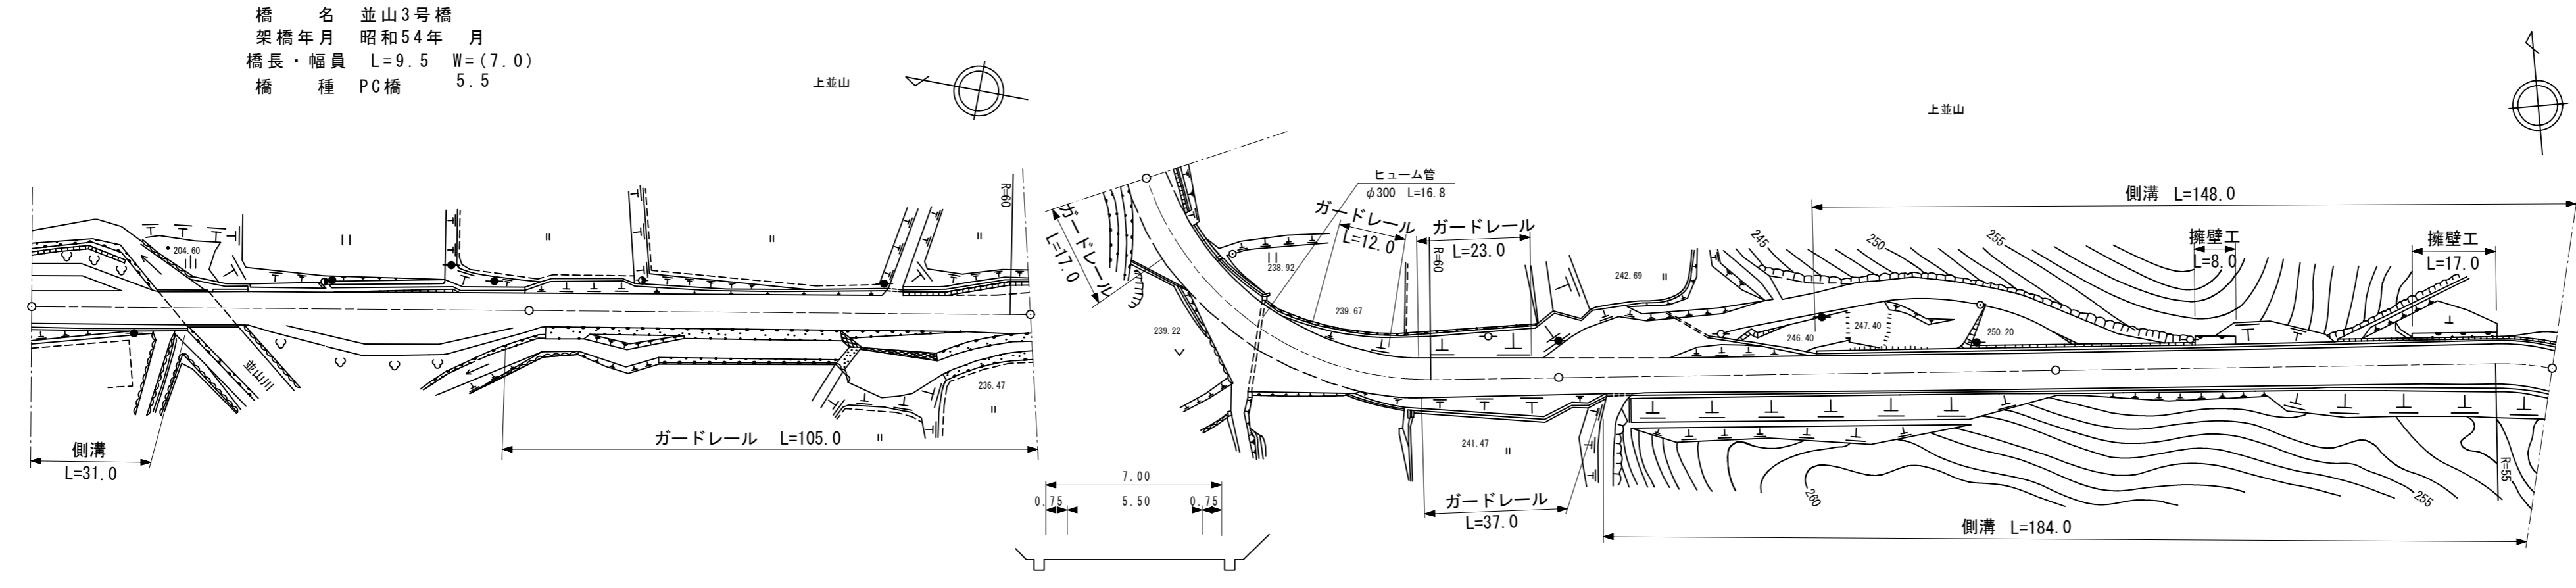

道路台帳修正履歴

| カルテ番号       | 修正内容  | 調整年月日       | 業者名    |
|-------------|-------|-------------|--------|
|             | 転記    | 1980. 1. 31 | 山口建設コン |
| 2009-07-003 | ベクタ変換 | 2010. 3. 31 | 山口建設コン |
|             |       |             |        |
|             |       |             |        |

|       |      
|-------|------|------|------|------|------|-------|------|------|------|------|------|-------|-------|-------|-------|------|------|------|------|------|------|------|------|------|------|------|------|------|------|------|----|
| 区間    | 番号   | 1    | 2    | 3    | 4    | 5     | 6    | 7    | 8    | 9    | 10   | 11    | 12    | 13    | 14    | 15   | 16   | 17   | 18   | 19   | 20   | 21   | 22   | 23   | 24   | 25   | 26   | 27   | 28   | 29   | 30 |
| 点間    | 距離   | 8.0  | 5.0  | 5.0  | 7.0  | 3.5   | 9.5  | 6.0  | 7.0  | 5.0  | 5.0  | 5.0   | 5.0   | 17.0  | 5.0   | 5.0  | 4.0  | 3.0  | 73.0 | 24.0 | 16.0 | 38.0 | 40.0 | 6.0  | 10.0 | 42.0 | 48.0 | 68.0 | 15.0 | 16.0 |    |
| 全幅員   |      | 13.3 | 13.3 | 11.8 | 10.3 | 8.0   | 7.0  | 7.0  | 9.3  | 10.3 | 11.3 | 12.3  | 12.3  | 11.3  | 10.3  | 8.5  | 7.0  | 7.0  | 7.48 | 7.8  | 7.8  | 7.5  | 7.31 | 7.0  | 7.0  | 7.25 | 7.6  | 8.05 | 8.5  |      |    |
| 全幅員内訳 | 車道   | 8.5  | 8.5  | 7.0  | 5.5  | 5.5   | 5.5  | 5.5  | 5.5  | 5.5  | 5.5  | 5.5   | 5.5   | 5.5   | 5.5   | 5.5  | 5.5  | 5.5  | 5.8  | 6.0  | 6.0  | 5.5  | 5.5  | 5.5  | 5.5  | 5.5  | 5.5  | 6.0  | 6.5  |      |    |
|       | 左側歩道 | 2.3  | 2.3  | 2.3  | 2.3  | 2.3   | 2.3  | 2.3  | 2.3  | 2.3  | 2.3  | 2.3   | 2.3   | 2.3   | 2.3   | 2.3  | 2.3  | 2.3  | 2.3  | 2.3  | 2.3  | 2.3  | 2.3  | 2.3  | 2.3  | 2.3  | 2.3  | 2.3  | 2.3  |      |    |
|       | 右側歩道 |      |      
|       | 路肩   | 1.75 | 1.75 | 1.75 | 1.75 | 1.75  | 1.75 | 1.75 | 1.75 | 1.75 | 1.75 | 1.75  | 1.75  | 1.75  | 1.75  | 1.75 | 1.75 | 1.75 | 1.75 | 1.75 | 1.75 | 1.75 | 1.75 | 1.75 | 1.75 | 1.75 | 1.75 | 1.75 | 1.75 |      |    |
| 中央分離帯 |      |      
| 側溝    | 左側   |      |      
| 側溝    | 右側   | 0.55 | 0.55 | 0.55 | 0.55 | 0.55  | 0.55 | 0.55 | 0.55 | 0.55 | 0.55 | 0.55  | 0.55  | 0.55  | 0.55  | 0.55 | 0.55 | 0.55 | 0.55 | 0.55 | 0.55 | 0.55 | 0.55 | 0.55 | 0.55 | 0.55 | 0.55 | 0.55 |      |      |    |
| その他   |      |      
| 主要    | 工作物  |      |      |      |      | 07324 |      |      
| 路面    | 種別   | AS   |      |      
| 舗装    | 区間番号 | 1    | 2    | 3    | 4    | 5     | 6    | 7    | 28.5 | 9.5  | 62.0 | 100.0 | 100.0 | 100.0 | 100.0 |      |      |      |      |      |      |      |      |      |      |      |      |      |      |      |    |

|       |              |
|-------|--------------|
| 路線名   | 一般県道 仁保中郷奈美線 |
| 図面名   | 319707007-00 |
| 作成年月日 | 2009年3月31日   |
| 縮尺    | 1/1000       |
| 図面番号  | 07-00        |
| 事務所名  | 山口土木建築事務所    |