


標題	路線コード	199	図面コード	4-0	路線名	一般県道 開作上嘉川(停)線	県名	山口県	地名	山口市嘉川	図面番号	4	① 現道 2 現道(分離) 3 旧道 4 新道 5 専用自歩道
----	-------	-----	-------	-----	-----	----------------	----	-----	----	-------	------	---	---------------------------------

平面図  
縮尺千分の一

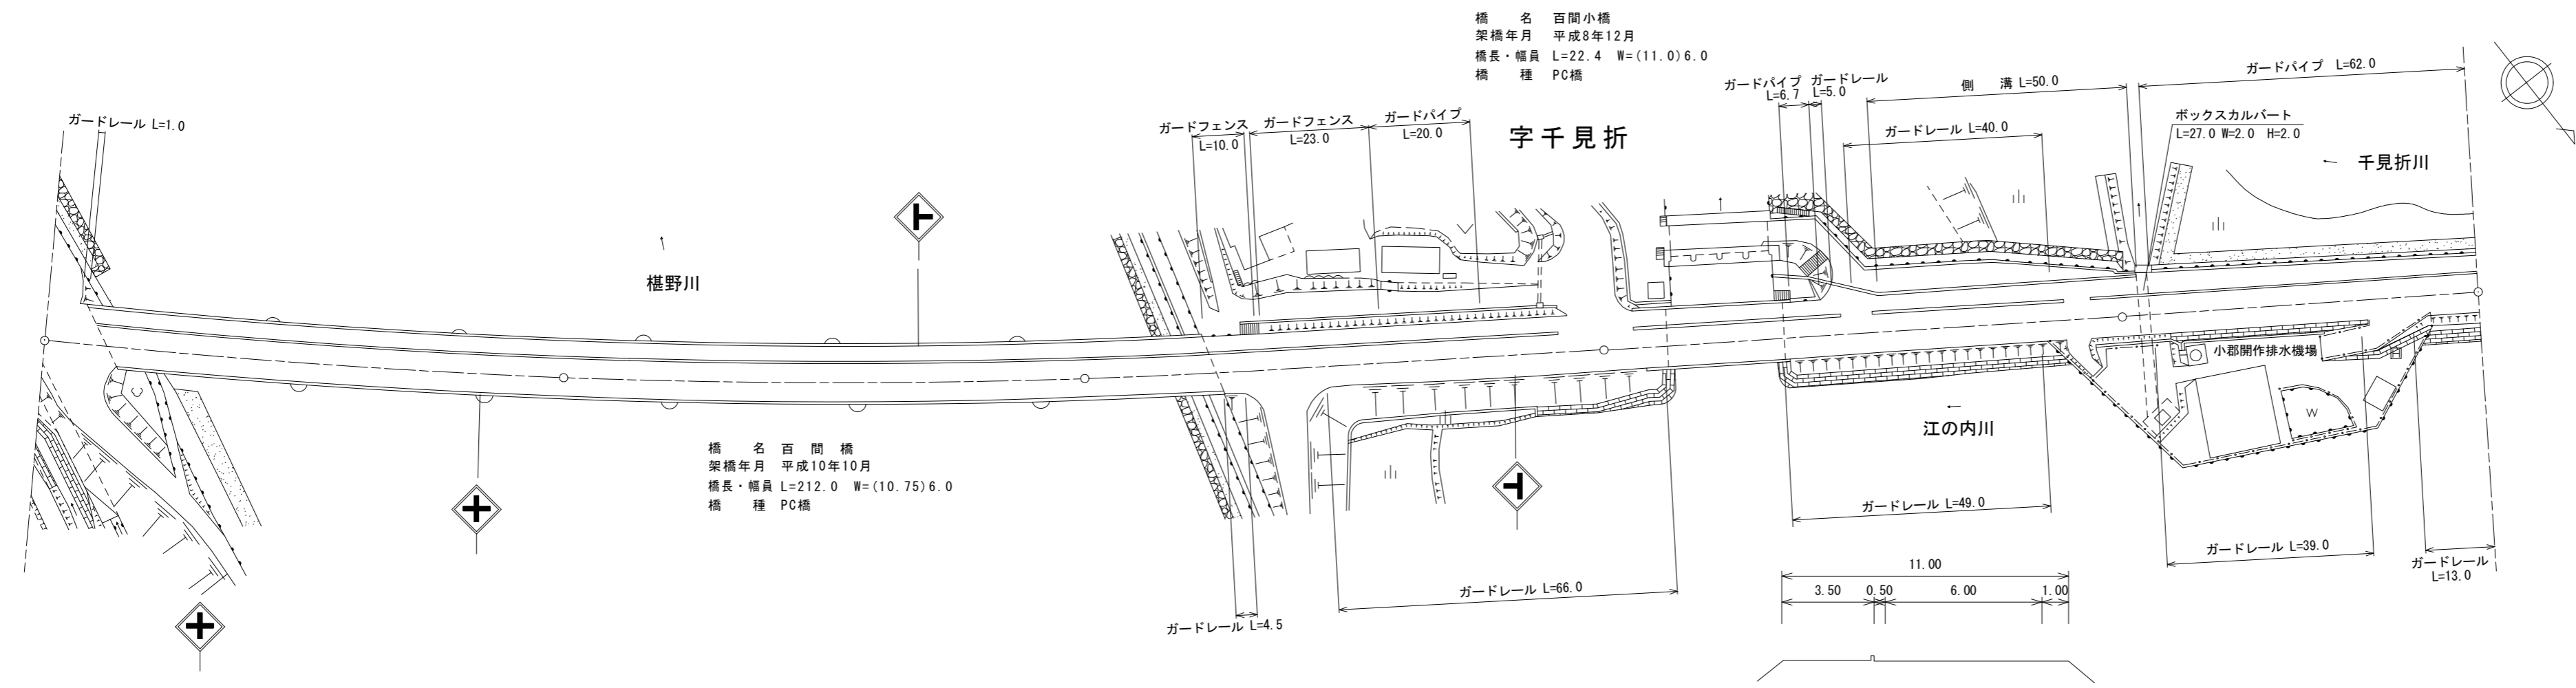

道路台帳修正履歴

カルテ番号	修正内容	調整年月日	業者名
	転記	2005. 3. 31	山口建設コン
2018-07-043	ベクタ変換	2019. 3. 29	山口建設コン
2019-07-082	橋梁諸元削除	2020. 3. 31	山口建設コン

区間	番号	1	2	3	4	5	6	7	8	9	10	11	12	13	14	468.5
点間	距離	12.0	88.0	100.0	24.0	15.0	61.0	12.0	22.4	18.6	25.0	22.0	3.0	2.5	63.0	
全幅員	全幅員	10.35	10.75	10.75	10.75	11.0	11.0	11.0	11.0	11.5	11.5	11.68	11.7	11.7	10.85	
	車道	6.0	6.0	6.0	6.0	6.0	6.0	6.0	6.0	6.0	6.0	6.0	6.0	6.0	6.0	
	歩道	2.95	3.5	3.5	3.5	3.5	3.5	3.5	3.5	3.5	4.0	4.18	4.2	4.2	3.35	
	左側	0.5	0.5	0.5	0.5	0.5	0.5	0.5	0.5	0.5	0.5	0.5	0.5	0.5	0.5	
	右側	0.9	0.75	0.75	0.75	1.0	1.0	1.0	1.0	1.0	1.0	1.0	1.0	1.0	1.0	
中央																
側溝	左側									0.5	0.5	0.5	0.5			
側溝	右側															
その他										4.0	3.5	0.9	0.5			
主要	工作物		07341	07341	07341				07342							
路面	種別	AS													AS	
舗装	区間	1	2	3	4	5	6	7	8	9						
舗装	番号	12.0	88.0	100.0	24.0	76.0	12.0	22.4	65.6	68.5						

路線名	一般県道 開作上嘉川(停)線
図面名	319907004-00
作成年月日	2009年3月31日
縮尺	1/1000
図面番号	04-00
事務所名	防府土木建築事務所 (山口支所)