


標題	路線コード	200	図面コード	7-0	路線名	一般県道 陶湯田線	県名	山口県	地名	山口市黒川	図面番号	7	① 現道 2 現道(分離) 3 旧道 4 新道 5 専用自歩道
----	-------	-----	-------	-----	-----	-----------	----	-----	----	-------	------	---	---------------------------------

平面図
縮尺千分の一

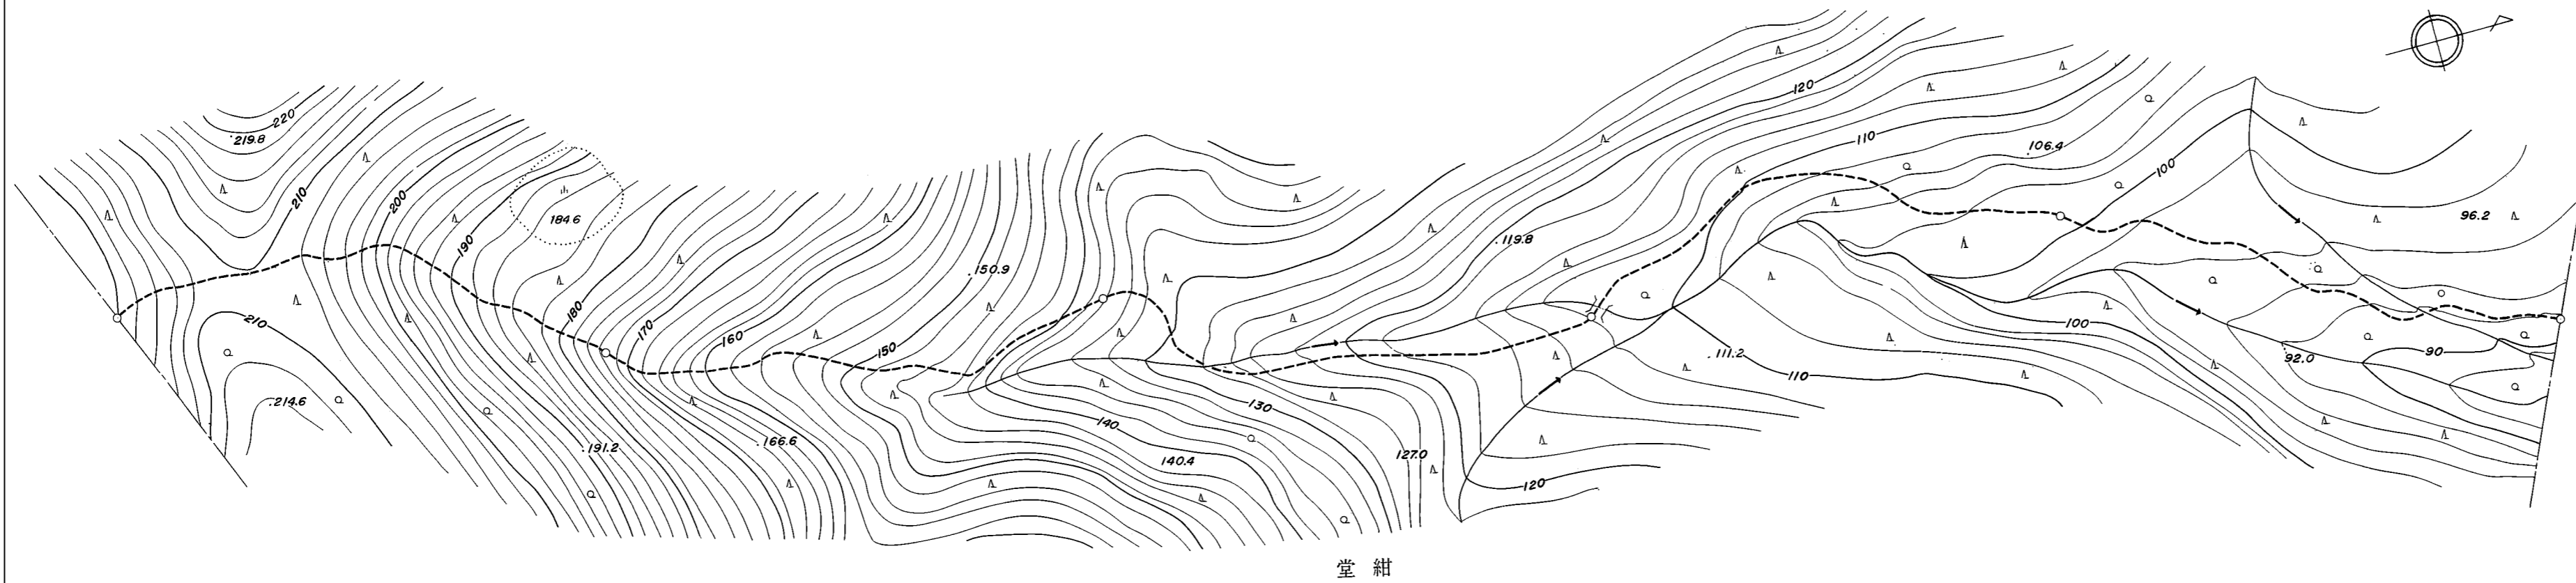

道路台帳修正履歴

カルテ番号	修正内容	調整年月日	業者名
	転記	1982. 3. 31	山口建設コン
2016-07-004	橋梁削除	2016. 5. 20	山口建設コン

区間	番号	1	2	3	4	5	6
点間	距離	100.0	100.0	100.0	100.0	96.7	100.0
全幅員内訳	全幅員	1.0	1.0	1.0	1.6	1.6	1.31
	車道				0.6	0.6	0.31
	左側歩道						
	右側歩道						
	路肩	0.5	0.5	0.5	0.5	0.5	0.5
中央分離帯							
側溝	左側						
右側							
その他							
主要路面	工作物種別	G					G
舗装区間	番号	1 100.0	2 100.0	3 100.0	4 3.3	5 96.7	6 100.0

路線名	一般県道 陶湯田線
図面名	320007007-00
作成年月日	2009年3月31日
縮尺	1/1000
図面番号	07-00
事務所名	防府土木建築事務所 (山口支所)