


標題	路線コード	200	図面コード	8-0	路線名	一般県道 陶湯田線	県名	山口県	地名	山口市黒川	図面番号	8	① 現道 2 現道(分離) 3 旧道 4 新道 5 専用自歩道
----	-------	-----	-------	-----	-----	-----------	----	-----	----	-------	------	---	---------------------------------

平面図
縮尺千分の一

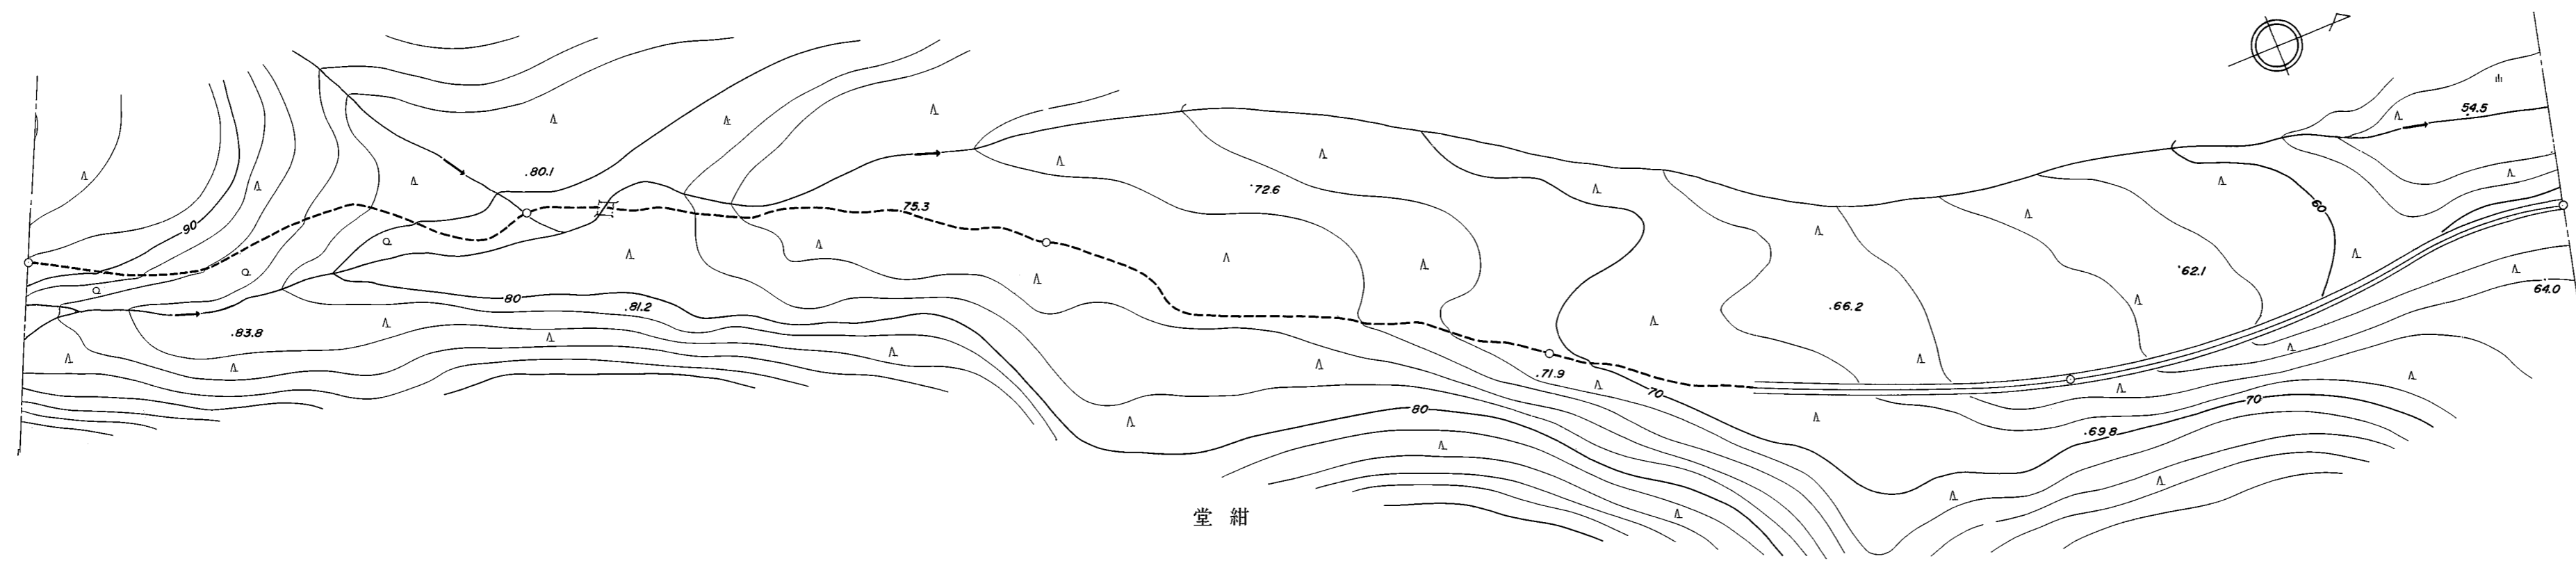

道路台帳修正履歴

カルテ番号	修正内容	調整年月日	業者名
	転記	1982. 3. 31	山口建設コン
2016-07-005	橋梁削除	2016. 5. 20	山口建設コン

区間	番号	100.0		200.0		300.0		400.0		500.0
点間	距離	100.0	12.6	3.4	84.0	100.0	40.0	60.0	100.0	
全幅員内訳	全幅員	1.0	1.0	1.0	1.0	1.0	1.0	2.0	2.0	2.0
	車道			0.3			0.0	1.0	1.0	1.0
	左側歩道			0.3						
	右側歩道			0.3						
	路肩	0.5	0.5	0.5	0.5	0.5	0.5	0.5	0.5	0.5
中央分離帯										
側溝	左側									
側溝	右側									
その他										
主要	工作物									
路面	種別	G								
舗装	区間	1	2	3	4	5	6	7		
舗装	番号	100.0	12.6	3.4	84.0	100.0	100.0	100.0		

路線名	一般県道 陶湯田線		
図面名	320007008-00		
作成年月日	2009年3月31日		
縮尺	1/1000	図面番号	08-00
事務所名	防府土木建築事務所 (山口支所)		