


平面図
縮尺千分の一

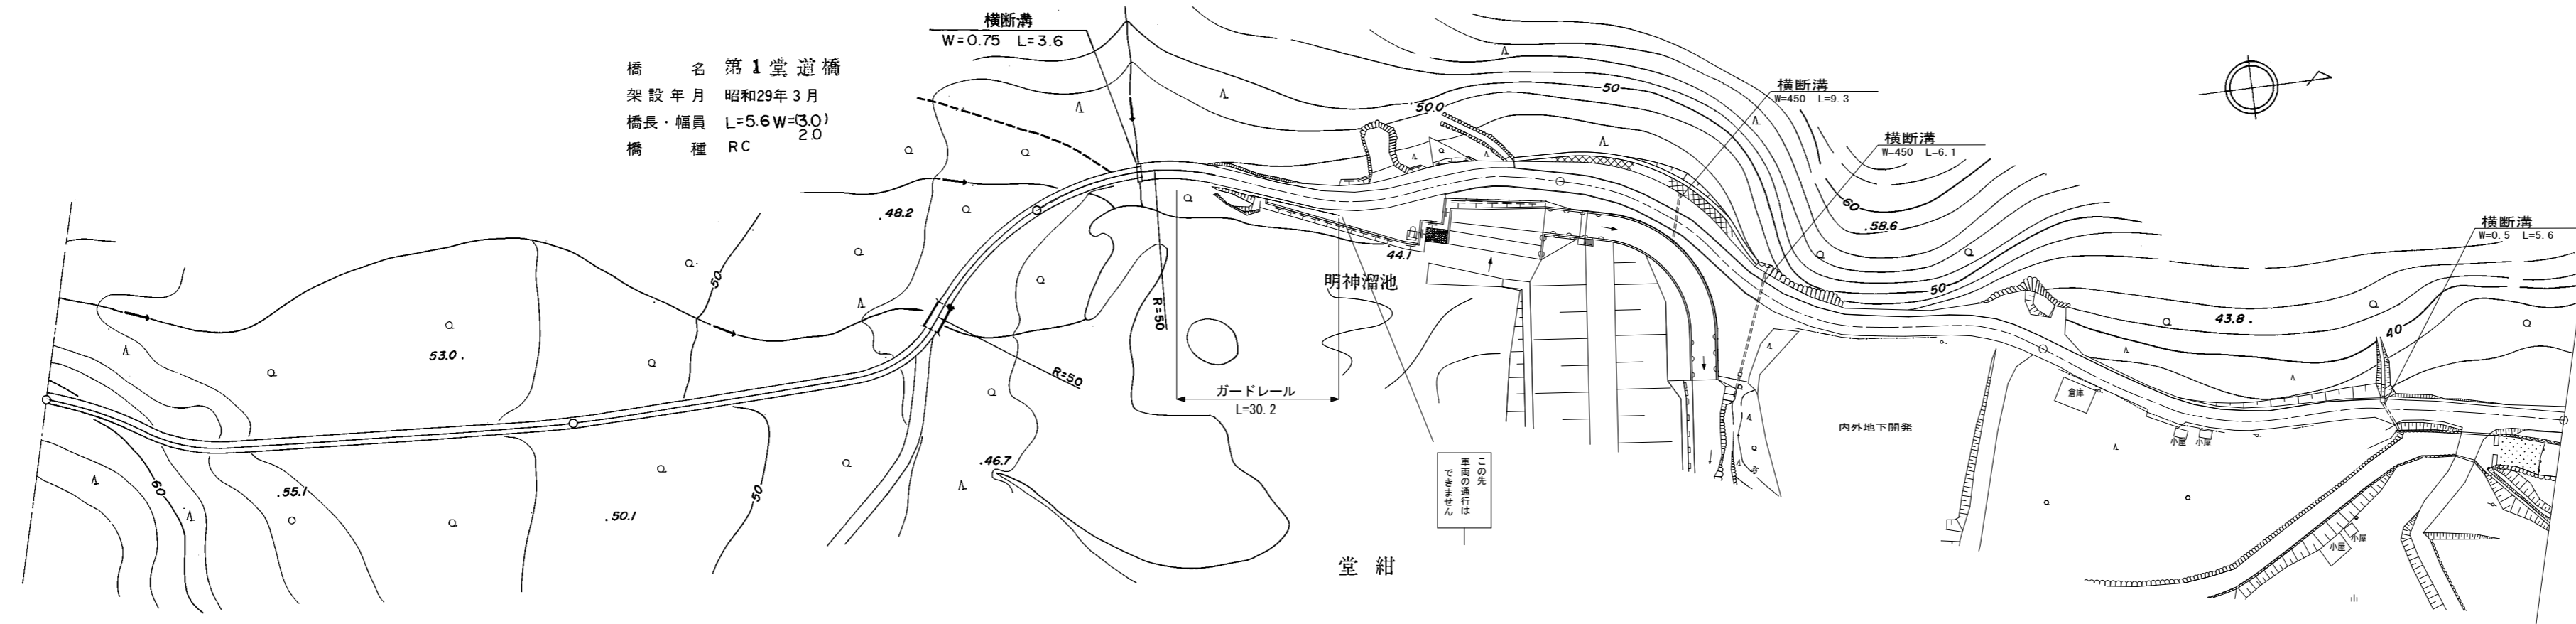

道路台帳修正履歴

カルテ番号	修正内容	調整年月日	業者名
	転記	1993. 3. 25	山口建設コン
2010-07-054	ガードレール	2010. 5. 8	山口建設コン
2011-07-011	道路改良工事	2011. 5. 16	山口建設コン
2020-07-126	案内標識設置	2021. 3. 31	山口建設コン

区間	番号											
		1	2	3	4	5	6	7	8	9		
点間	距離	100.0		70.5	5.6	23.9	20.0	80.0	48.0	52.0	100.0	
全幅員	全幅員	2.0		2.5	2.0	2.5	2.5	3.2	3.2	3.7	3.6	
	車道	車道	1.0		1.5	2.0	1.5	2.0	2.0	2.6	2.5	2.4
		歩道			0.5	0.5	0.5	0.5	0.6	0.6	0.6	0.6
	内訳	左側										
		右側										
側溝	左側											
	右側											
その他												
主要	工作物			07363								
路面	種別	G		G/as							as	
舗装	区間	1	2	3	4	5	6	7	8			
	番号	100.0	70.5	5.6	23.9	20.0	80.0	100.0	100.0			

路線名	一般県道 陶湯田線		
図面名	320007009-00		
作成年月日	2009年3月31日		
縮尺	1/1000	図面番号	09-00
事務所名	防府土木建築事務所 (山口支所)		