


標題	路線コード	201	図面コード	4-0	路線名	一般県道 宮野上山口(停)線	県名	山口県	地名	山口市宮野上	図面番号	4	① 現道 2 現道(分離) 3 旧道 4 新道 5 専用自歩道
----	-------	-----	-------	-----	-----	----------------	----	-----	----	--------	------	---	---------------------------------

平面図
縮尺千分の一

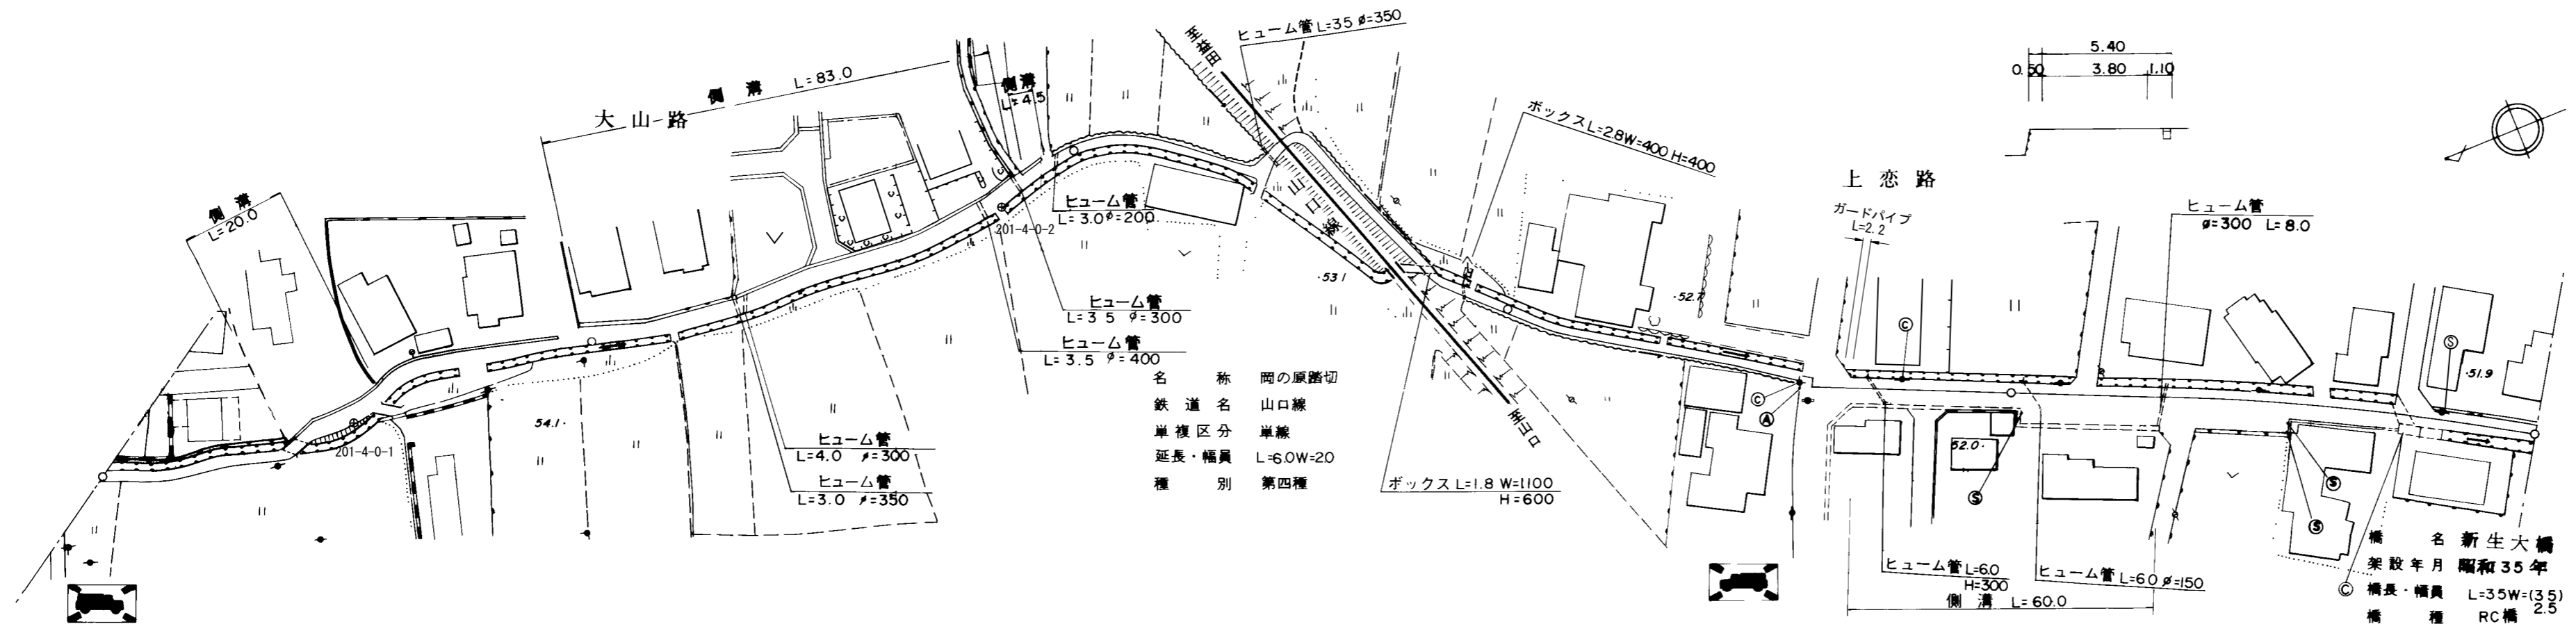

道路台帳修正履歴

カルテ番号	修正内容	調整年月日	業者名
	転記	2006. 3. 31	山口建設コン
2010-07-030	デリネータ撤去 デリネータ設置	2010. 5. 8	山口建設コン
2012-07-041	建物新設	2012. 5. 23	山口建設コン
2017-07-011	造成 ガードパイプ設置	2018. 3. 31	山口建設コン

区間	番号	100.0																							
点間	距離	36.0	22.0	7.0	29.0	4.0	2.0	11.0	18.0	58.0	2.0	4.0	7.0	40.0	6.0	54.0	58.0	11.0	31.0	28.0	24.0	20.0	3.5	23.5	
全幅員内訳	全幅員	2.0	2.5	3.5	2.5	3.5	4.01	3.5	4.0	4.0	2.0	2.0	2.0	2.0	2.0	2.02	1.5	4.9	5.6	5.4	8.0	8.5	7.6	4.1	3.5
	車道	1.0	1.5	2.0	1.5	2.0	1.58	2.0	2.5	2.0	1.0	1.0	1.0	1.0	1.0	0.70	0.5	4.0	3.8	6.0	6.0	2.5	2.5	2.5	
	歩道																								
	左側																								
	右側																								
路肩	左側	0.5	0.5	0.5	0.5	0.5	0.5	0.5	0.5	0.5	0.5	0.5	0.5	0.5	0.5	0.60	0.5	1.1	1.1	2.0	1.1	1.5	0.5	0.5	
	右側	0.5	0.5	0.75	0.5	0.5	0.5	0.5	0.5	0.5	0.5	0.5	0.5	0.5	0.5	0.60	0.5	0.5	0.5	0.5	0.5	0.5	0.5	0.5	
	中央																								
側溝	左側	(0.0)	(0.0)	(0.0)	(0.0)	(0.0)	(0.0)	(0.0)	(0.0)	(0.0)	(0.0)	(0.0)	(0.0)	(0.0)	(0.0)	(0.0)	(0.0)	(0.0)	(0.0)	(0.0)	(0.0)	(0.0)	(0.0)	(0.0)	
	右側																								
主要	工作物													0712										07381	
路面	種別	as												as/G										as	
舗装	区間	1	2	3	4	5	6	7	8	9	10														
番号		100.0	100.0	40.0	6.0	54.0	58.0	42.0	73.0	3.5	23.5														

路線名	一般県道 宮野上山口(停)線
図面名	320107004-00
作成年月日	2009年3月31日
縮尺	1/1000
図面番号	04-00
事務所名	防府土木建築事務所 (山口支所)