


標題	路線コード	201	図面コード	5-0	路線名	一般県道 宮野上山口(停)線	県名	山口県	地名	山口市宮野下	図面番号	5	① 現道 2 現道(分離) 3 旧道 4 新道 5 専用自歩道
----	-------	-----	-------	-----	-----	----------------	----	-----	----	--------	------	---	---------------------------------

平面図
縮尺千分の一

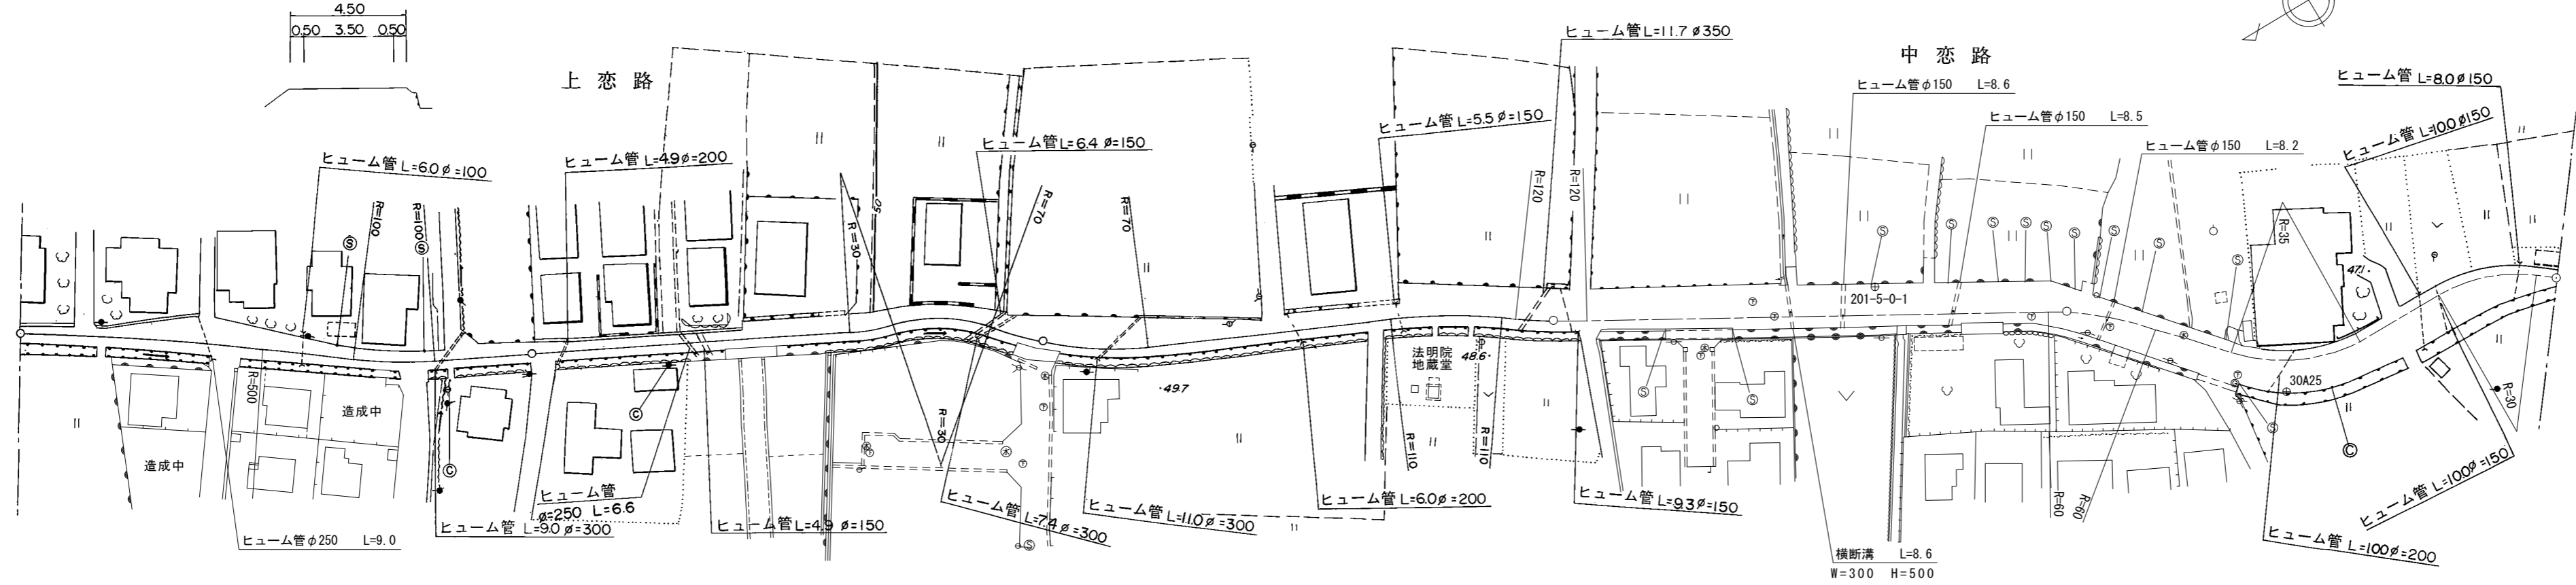

道路台帳修正履歴

カルテ番号	修正内容	調整年月日	業者名
	転記	2004. 3. 31	山口建設コン
2016-07-022	造成 道路改良工事	2017. 3. 31	山口建設コン
2017-07-012	造成	2018. 3. 31	山口建設コン
2018-07-049	平面修正	2019. 3. 29	山口建設コン
2019-07-086	平面修正	2020. 3. 29	山口建設コン

区間 番号	距離																															
	1	2	3	4	5	6	7	8	9	10	11	12	13	14	15	16	17	18	19	20	21	22	23	24	25	26	27	28	29	30		
全幅員	3.5	3.5	7.5	3.5	3.5	4.6	4.0	4.0	5.4			5.4	7.0	7.0	7.0	7.0	7.0	7.0	7.0	7.0	7.0	7.0	7.0	7.0	7.0	7.0	7.0	7.0	7.0	7.0	7.0	
全幅員 内訳	車道	2.5	2.5	2.5	2.5	2.5	3.0	3.0	3.0	3.0	3.0	3.0	3.0	3.0	3.0	3.0	3.0	3.0	3.0	3.0	3.0	3.0	3.0	3.0	3.0	3.0	3.0	3.0	3.0	3.0	3.0	
	歩道																															
	左側	0.5	0.5	0.5	0.5	0.5	0.5	0.5	0.5	0.5	0.5	0.5	0.5	0.5	0.5	0.5	0.5	0.5	0.5	0.5	0.5	0.5	0.5	0.5	0.5	0.5	0.5	0.5	0.5	0.5	0.5	
	右側	0.5	0.5	0.5	0.5	0.5	0.5	0.5	0.5	0.5	0.5	0.5	0.5	0.5	0.5	0.5	0.5	0.5	0.5	0.5	0.5	0.5	0.5	0.5	0.5	0.5	0.5	0.5	0.5	0.5	0.5	0.5
側溝																																
その他																																
主要 路面	as																															as
舗装 区間 番号	1 100.0					2 100.0					3 100.0					4 100.0					5 100.0											

路線名	一般県道 宮野上山口(停)線		
図面名	320107005-00		
作成年月日	2009年3月31日		
縮尺	1/1000	図面番号	05-00
事務所名	防府土木建築事務所 (山口支所)		