


標題	路線コード	201	図面コード	9-0	路線名	一般県道 宮野上山口(停)線	県名	山口県	地名	山口市宮野下	図面番号	9	① 現道 2 現道(分離) 3 旧道 4 新道 5 専用自歩道
----	-------	-----	-------	-----	-----	----------------	----	-----	----	--------	------	---	---------------------------------

平面図
縮尺千分の一

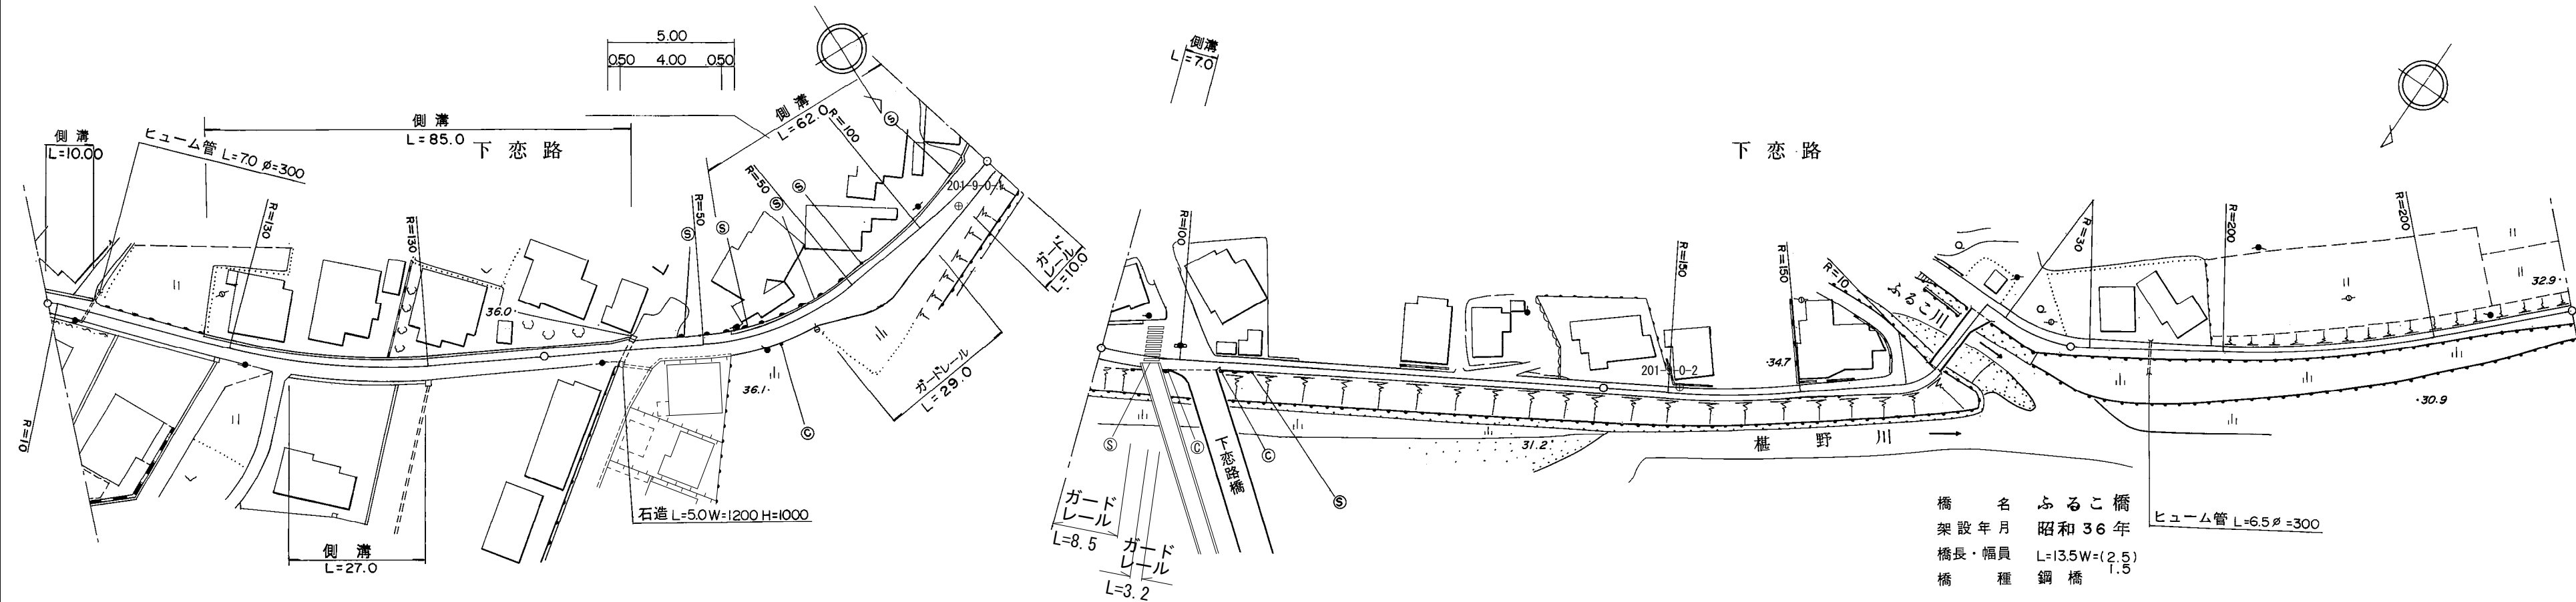

道路台帳修正履歴

カルテ番号	修正内容	調整年月日	業者名
	転記	2005. 3. 31	山口建設コン
2012-07-042	歩道橋 ガードレール撤去、新設 案内標識撤去	2012. 5. 23	山口建設コン
2019-07-088	平面修正	2020. 3. 31	山口建設コン
2021-07-029	平面修正 道路照明撤去	2022. 3. 31	山口建設コン

区間	番号	距離																												
		1	2	3	4	5	6	7	8	9	10	11	12	13	14	15	16	17	18	19	20	21	22	23	24	25	26	27	28	
全幅員		5.5	5.5	4.0	4.0	4.5	5.0	5.0	5.0	5.0	9.3	5.0	6.0	6.4	7.13	9.3	10.0	6.2	2.5	2.5	2.5	4.0	3.0	2.5	2.5	4.0	2.0	2.5	2.5	
全幅員内訳	車道	4.0	4.0	3.0	3.0	3.5	4.0	4.0	4.0	4.0	4.0	4.0	5.0	5.0	5.0	5.0	5.0	3.2	1.5	1.5	1.5	2.0	2.0	1.5	1.5	2.0	2.0	1.5	1.5	
	左側歩道																													
	右側歩道																													
	左側路肩	1.0	1.0	0.5	0.5	0.5	0.5	0.5	0.5	0.5	0.5	0.5	0.5	0.5	0.9	0.8	0.5	0.5	0.5	0.5	0.5	0.5	0.5	0.5	0.5	1.0	1.0	0.5	0.5	
	右側路肩	0.5	0.5			1.0	0.5	0.5	0.5	0.5	0.5	4.8	0.5	0.5	0.5	0.5	0.5	0.5	0.5	0.5	0.5	0.5	0.5	0.5	0.5	0.5	0.5	0.5	0.5	0.5
中央分離帯																														
側溝	左側	(0.5)	(0.5)	0.0	(0.5)	(0.5)	(0.5)	(0.5)	(0.5)	(0.45)	(0.45)	(0.45)	(0.45)	(0.45)	(0.45)	(0.45)	(0.45)	(0.45)	(0.45)	(0.45)	(0.45)	(0.45)	(0.45)	(0.45)	(0.45)	(0.45)	(0.45)	(0.45)	(0.45)	
	右側					(0.5)	(0.5)	(0.5)	(0.5)	(0.5)	(0.45)	(0.45)	(0.45)	(0.45)	(0.45)	(0.45)	(0.45)	(0.45)	(0.45)	(0.45)	(0.45)	(0.45)	(0.45)	(0.45)	(0.45)	(0.45)	(0.45)	(0.45)	(0.45)	
主要	工作物																					07383								
路面	種別	as																				as/Co	Co/G						G	
舗装	区間番号	1	2	3	4	5	6	7																						

路線名	一般県道 宮野上山口(停)線
図面名	320107009-00
作成年月日	2009年3月31日
縮尺	1/1000
図面番号	09-00
事務所名	防府土木建築事務所 (山口支所)