


標題	路線コード	201	図面コード	10-0	路線名	一般県道 宮野上山口(停)線	県名	山口県	地名	山口市古熊三丁目	図面番号	10	① 現道 2 現道(分離) 3 旧道 4 新道 5 専用自歩道
----	-------	-----	-------	------	-----	----------------	----	-----	----	----------	------	----	---------------------------------

平面図
縮尺千分の一

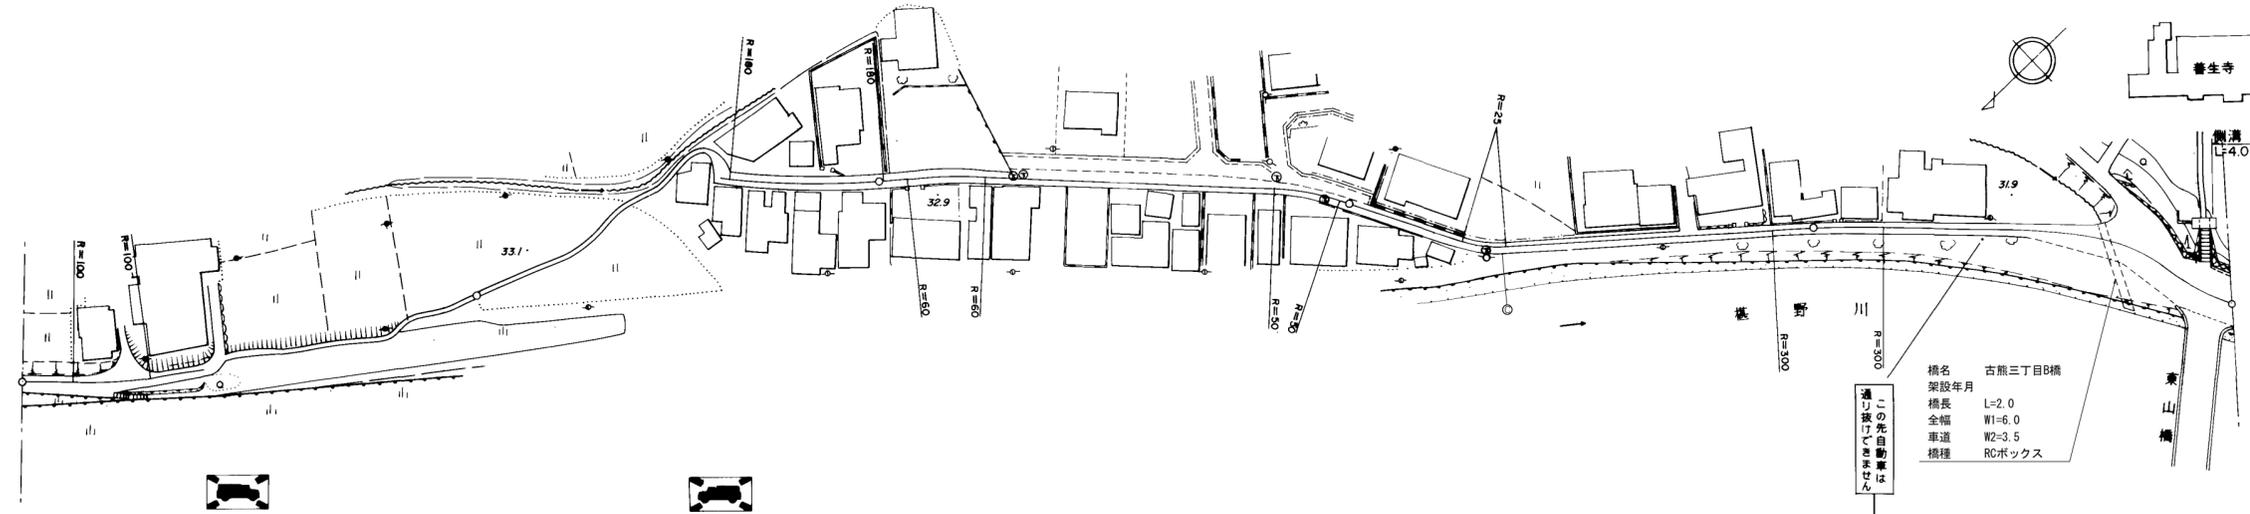

道路台帳修正履歴

カルテ番号	修正内容	調整年月日	業者名
	転記	2008. 3. 31	山口建設コン
2010-07-033	カーブミラー設置	2010. 5. 8	山口建設コン
2019-07-089	橋梁諸元追加	2020. 3. 31	山口建設コン

区間	番号	1	2	3	4	5	6	7	8	9	10	11	12	13	14	15	16	17	18	19	20	21	22	
点間	距離	21.0	22.0	57.0	66.0	34.0	28.0	47.0	9.0	16.0	100.0	37.0	9.0	5.0	5.0	5.0	5.0	2.0	3.0	5.0	5.0	5.0	6.5	
全幅員	全幅員	3.5	3.5	2.5 1.0	1.0	3.0	2.5 3.5	3.5	2.5	2.5	2.5	2.5	2.5	3.0	4.0	5.0	6.0	7.0	7.5	8.0	8.5	10.0	10.0	
	車道	車道	1.5	1.5	0.5 0.0	0.0	1.5	1.5	1.5	1.5	1.5	1.5	1.5	1.5	2.0	2.5	3.0	3.5	4.0	4.5	5.0	5.5	6.0	
		歩道																						
	内訳	左側																						
		右側																						
側溝	左側																							
	右側																							
その他																								
主要	工作物																							
路面	種別	G				G/as																	as	
舗装	区間	1	2	3	4	5	6																	
番号		100.0	66.0	34.0	100.0	100.0	92.5																	

路線名	一般県道 宮野上山口(停)線
図面名	320107010-00
作成年月日	2009年3月31日
縮尺	1/1000
図面番号	10-00
事務所名	防府土木建築事務所 (山口支所)