


標題	路線コード	204	図面コード	6-0	路線名	一般県道 宮野大蔵線	県名	山口県	地名	山口市古熊三丁目 三の宮一丁目 金古曾町 道祖町 円政寺町 石観音町 大字円政寺	図面番号	6	① 現道 2 現道(分離) 3 旧道 4 新道 5 専用自歩道
----	-------	-----	-------	-----	-----	------------	----	-----	----	---	------	---	---------------------------------

平面図
縮尺千分の一

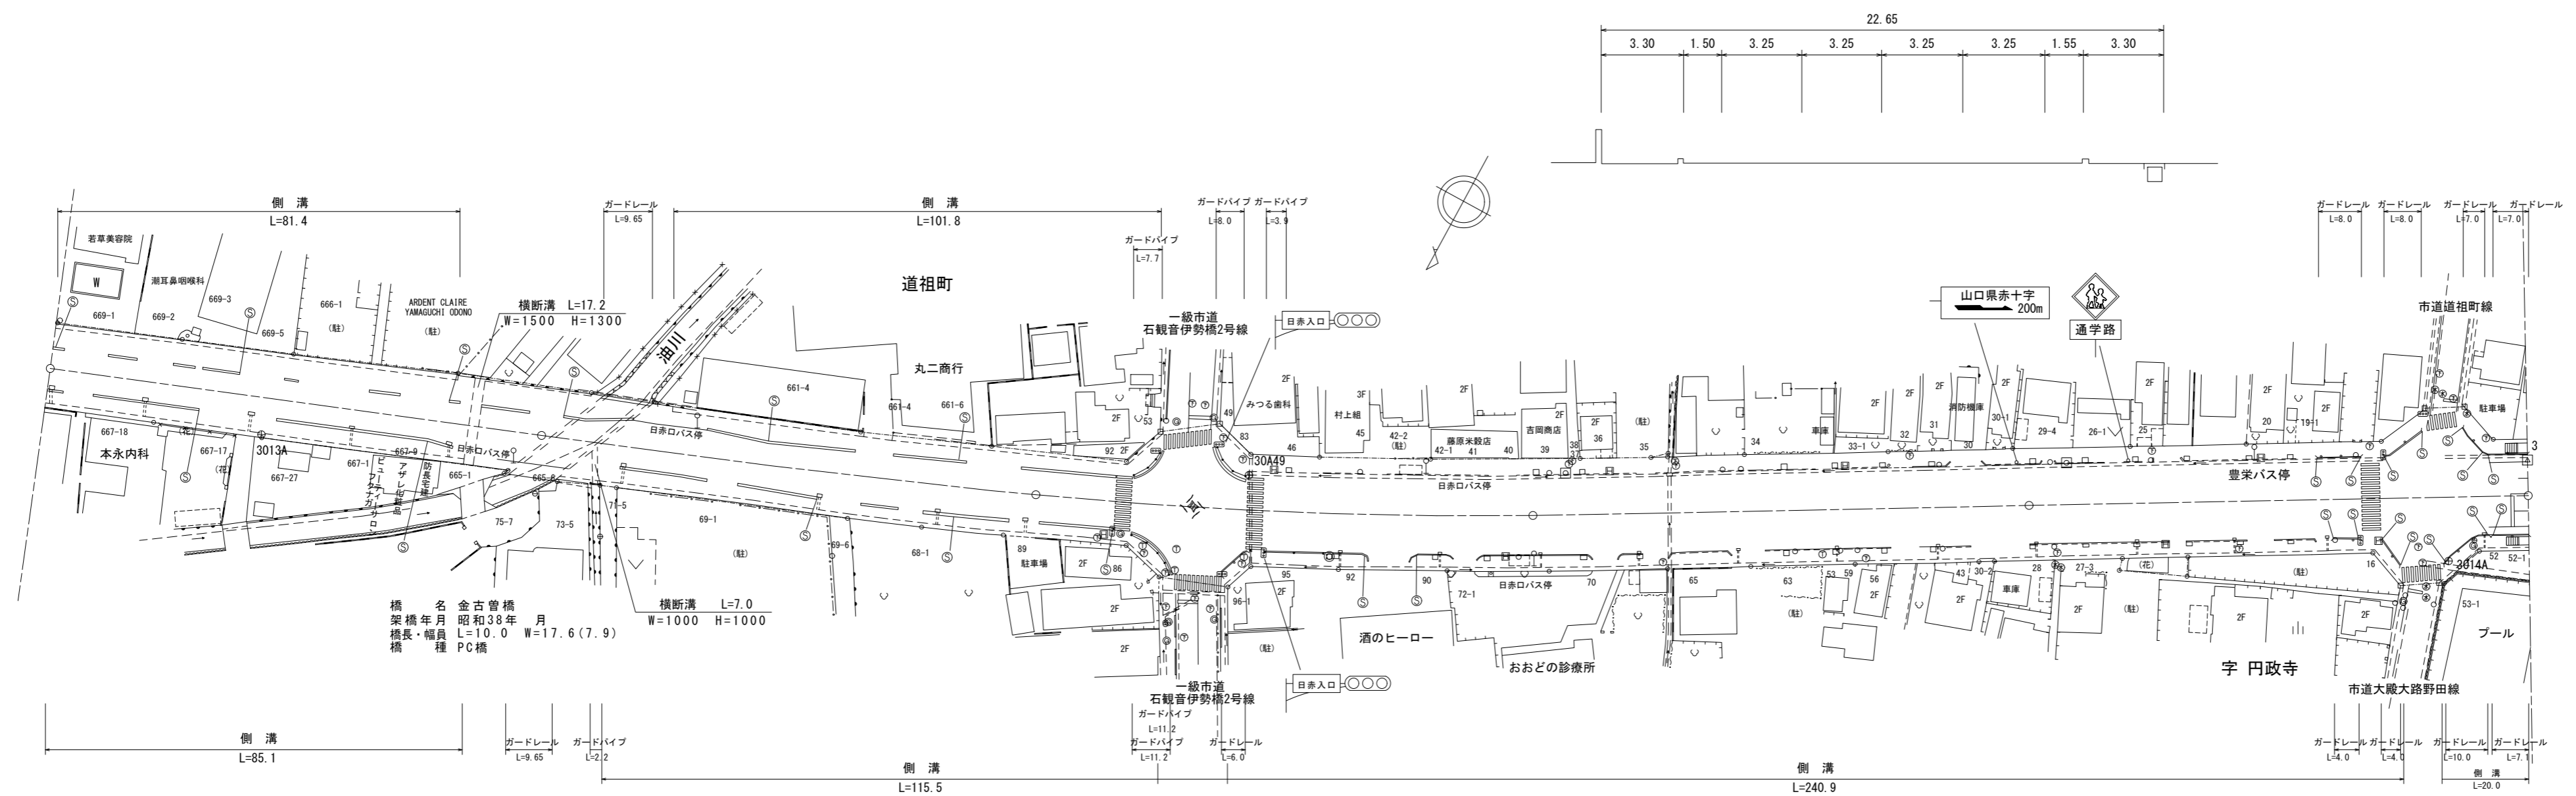

道路台帳修正履歴

カルテ番号	修正内容	調整年月日	業者名
	転記	2006. 3. 31	山口建設コン
2011-07-015	進入路	2010. 5. 16	山口建設コン
2014-07-030	進入路、造成	2014. 11. 12	山口建設コン
2019-07-132	ベクタ変換	2020. 3. 31	山口建設コン
2020-07-140	平面修正 バス停設置	2021. 3. 31	山口建設コン

区間	番号	1	2	3	4	5	6	7	8	9	10	11	12	13	14	15	16	17	18	19	20	21	22	23	24	25	26	27	28	29	30	31	32	33	34	35	36	37	38	39											
点間	距離		77.0	5.0	5.0	5.0	8.0	2.0	5.0	5.0	5.0	8.0	7.0	13.0	5.0	4.0	4.0	38.0	17.2	1.3	5.2	1.7	2.5	4.0	3.8	3.4	1.3	6.7	49.8		100.0		68.6	2.0	3.4	5.4	3.2	5.0	2.4	3.1	6.9										
全幅員	全幅員	16.85	17.55	17.6	17.6	17.6	17.6	17.6	17.6	17.6	17.2	17.05	17.05	17.05	17.0	17.0	17.0	17.0	17.0	17.0	17.0	17.0	17.0	17.0	17.0	17.0	17.0	17.0	17.0	17.0	17.0	17.0	17.0	17.0	17.0	17.0	17.0	17.0	17.0	17.0	17.0	17.0									
	車道	6.0	6.0	6.55	7.35	8.0	8.0	8.0	8.0	8.0	8.0	7.4	7.8	7.4	7.85	8.25	8.6	9.0	9.0	9.0	9.0	9.0	9.0	9.0	9.0	9.0	9.0	9.0	9.0	9.0	9.0	9.0	9.0	9.0	9.0	9.0	9.0	9.0	9.0	9.0	9.0	9.0	9.0								
	歩道	4.85	5.35	5.3	5.2	5.2	5.2	5.2	5.2	5.2	5.2	5.2	5.2	5.2	5.2	5.2	5.2	5.2	5.2	5.2	5.2	5.2	5.2	5.2	5.2	5.2	5.2	5.2	5.2	5.2	5.2	5.2	5.2	5.2	5.2	5.2	5.2	5.2	5.2	5.2	5.2	5.2	5.2	5.2							
	左側	4.0	4.2	3.65	3.05	2.4	2.4	2.4	2.4	2.4	2.4	2.4	2.4	2.4	2.4	2.4	2.4	2.4	2.4	2.4	2.4	2.4	2.4	2.4	2.4	2.4	2.4	2.4	2.4	2.4	2.4	2.4	2.4	2.4	2.4	2.4	2.4	2.4	2.4	2.4	2.4	2.4	2.4	2.4	2.4						
	右側	1.0	1.0	1.0	1.0	1.0	1.0	1.0	1.0	1.0	1.0	1.0	1.0	1.0	1.0	1.0	1.0	1.0	1.0	1.0	1.0	1.0	1.0	1.0	1.0	1.0	1.0	1.0	1.0	1.0	1.0	1.0	1.0	1.0	1.0	1.0	1.0	1.0	1.0	1.0	1.0	1.0	1.0	1.0	1.0	1.0	1.0				
中央	
側溝	左側	(0.85)	(0.7)	(0.8)	(0.8)	(0.8)	(0.8)	(0.8)	(0.8)	(0.8)	(0.8)	(0.8)	(0.8)	(0.8)	(0.8)	(0.8)	(0.8)	(0.8)	(0.8)	(0.8)	(0.8)	(0.8)	(0.8)	(0.8)	(0.8)	(0.8)	(0.8)	(0.8)	(0.8)	(0.8)	(0.8)	(0.8)	(0.8)	(0.8)	(0.8)	(0.8)	(0.8)	(0.8)	(0.8)	(0.8)	(0.8)	(0.8)	(0.8)	(0.8)	(0.8)	(0.8)					
側溝	右側	(0.85)	(0.8)	(0.8)	(0.8)	(0.8)	(0.8)	(0.8)	(0.8)	(0.8)	(0.8)	(0.8)	(0.8)	(0.8)	(0.8)	(0.8)	(0.8)	(0.8)	(0.8)	(0.8)	(0.8)	(0.8)	(0.8)	(0.8)	(0.8)	(0.8)	(0.8)	(0.8)	(0.8)	(0.8)	(0.8)	(0.8)	(0.8)	(0.8)	(0.8)	(0.8)	(0.8)	(0.8)	(0.8)	(0.8)	(0.8)	(0.8)	(0.8)	(0.8)	(0.8)	(0.8)	(0.8)				
その他	
主要	工作物	
路面	種別	AS	
舗装	区間	1	2	3	4	5	6	7	
番号		100.0	10.0	10.0	88.0	100.0	100.0	

路線名	一般県道 宮野大蔵線
図面名	320407006-00
作成年月日	2009年3月31日
縮尺	1/1000
図面番号	06-00
事務所名	防府土木建築事務所 (山口支所)