


標題	路線コード	204	図面コード	7-0	路線名	一般県道 宮野大蔵線	県名	山口県	地名	山口市内政寺町 堂の前町 大市町 中市町 円政寺 下堅小路 久保小路 諸願小路 銭湯小路 中河原	図面番号	7	① 現道 2 現道(分離) 3 旧道 4 新道 5 専用自歩道
----	-------	-----	-------	-----	-----	------------	----	-----	----	--	------	---	---------------------------------

平面図  
縮尺千分の一

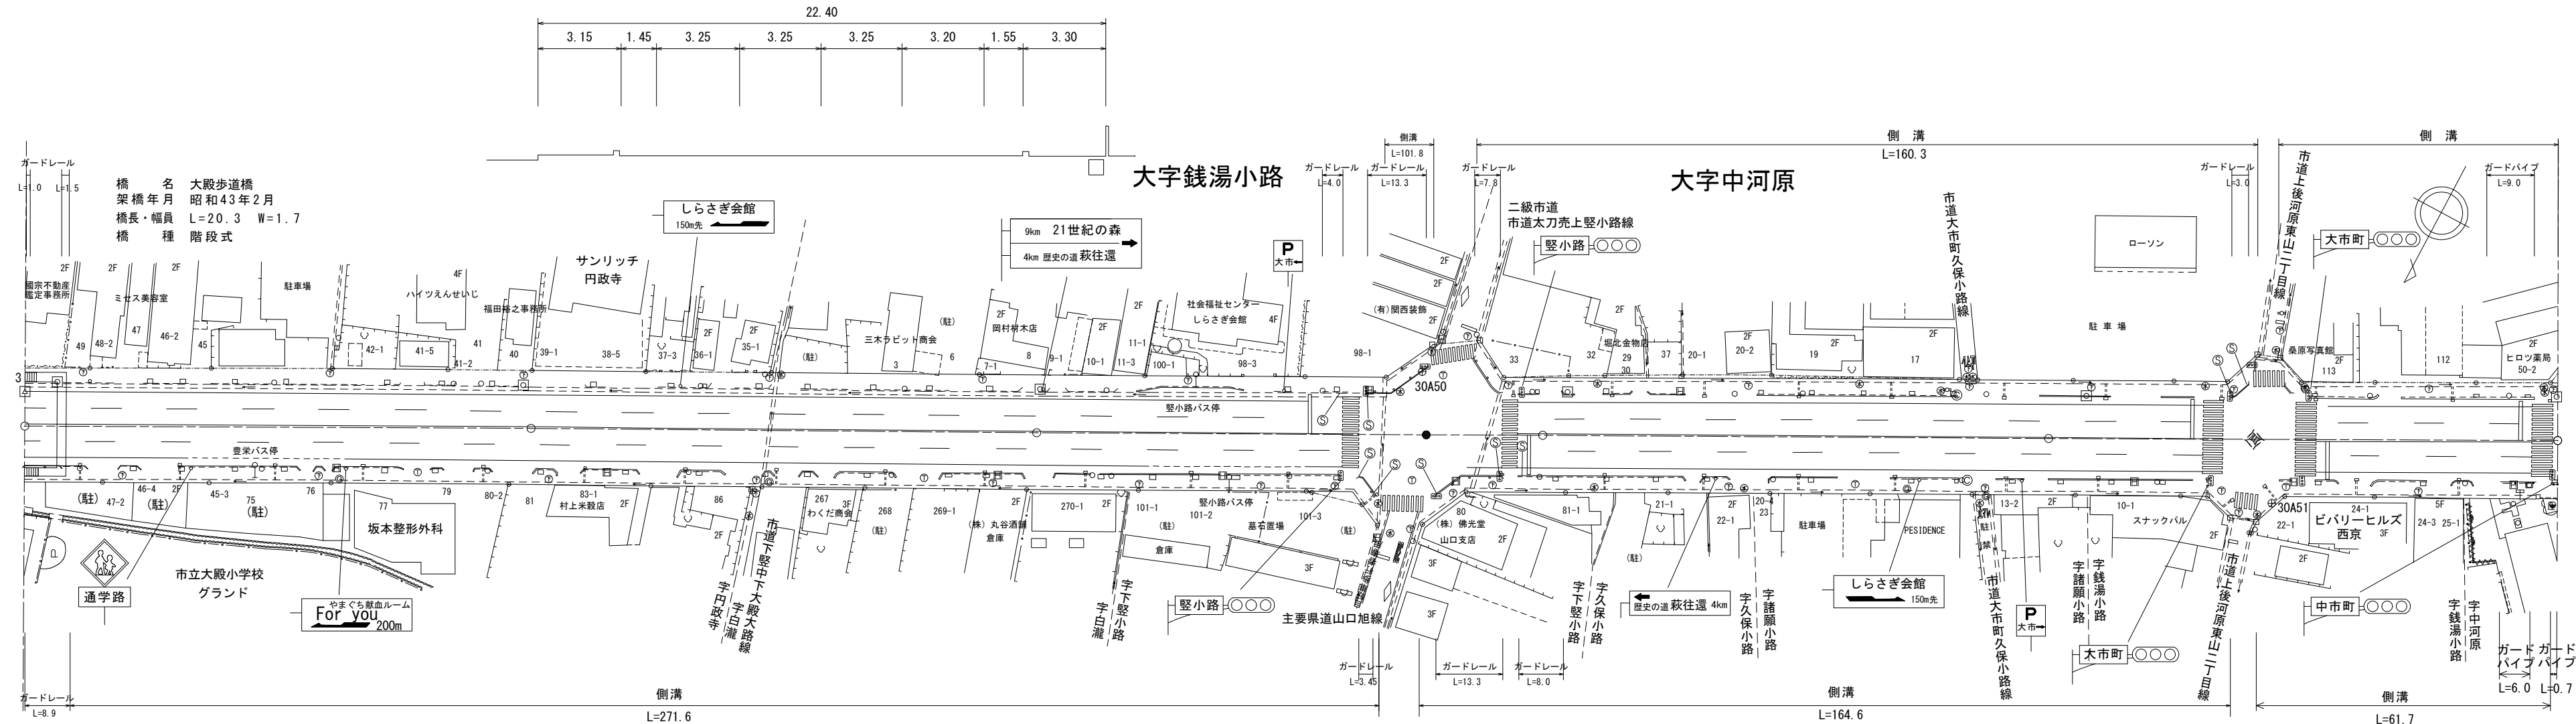

道路台帳修正履歴

カルテ番号	修正内容	調整年月日	業者名
	転記	2005. 3. 31	山口建設コン
2008-07-022	進入路設置	2009. 4. 30	山口建設コン
2014-07-031	進入路、造成 案内標識変更	2014. 11. 12	山口建設コン
2015-07-036	道路改良	2016. 3. 31	山口建設コン
2017-07-016	造成、進入路	2018. 3. 31	山口建設コン
2018-07-050	平面修正 ガードレール撤去	2019. 3. 29	山口建設コン
2019-07-133	ベクタ変換	2020. 3. 31	山口建設コン
2022-07-030	平面修正 案内標識変更	2023. 03. 31	イタガキ建設

区間 番号	距離																										
	1	2	3	4	5	6	7	8	9	10	11	12	13	14	15	16	17	18	19	20	21	22	23	24	25	26	
点間	100.0	100.0	100.0	17.9	6.5	12.8	5.5	19.2	2.0	2.9	1.9	7.1	6.6	2.7	4.7	8.0	100.0	31.1	3.6	0.8	5.1	4.7	1.0	3.2	49.2	1.3	
全幅員	22.35	22.41	22.5	22.5	22.5	22.5	22.5	22.6	25.1	29.1	29.1	33.7	29.6	29.9	22.55	22.55	22.55	22.55	26.0	27.4	32.8	28.0	26.0	22.5	22.6	25.4	
全幅員 内訳	車道	12.95	12.97	13.0	13.0	13.0	13.0	13.0	13.0	13.0	13.0	13.0	13.0	13.0	13.0	13.0	13.04	13.05	13.05	13.05	13.05	13.05	13.0	13.0	13.0	13.0	13.1
	歩道	3.05	3.12	3.19	3.2	3.2	3.2	3.2	3.2	3.2	3.2	3.2	3.2	3.2	3.2	3.2	3.24	3.25	3.25	3.25	3.25	3.25	3.2	3.2	3.2	3.2	3.3
	左側	3.3	3.3	3.3	3.3	3.3	3.3	3.3	3.3	3.3	3.3	3.3	3.3	3.3	3.3	3.3	3.3	3.3	3.3	3.3	3.3	3.3	3.3	3.3	3.3	3.3	3.3
	右側	1.55	1.5	1.46	1.45	1.45	1.55	1.55	1.5	1.5	1.5	1.5	1.5	1.5	1.5	1.5	1.51	1.45	1.45	1.55	1.55	1.55	1.5	1.5	1.5	1.5	1.5
	中央	1.5	1.52	1.55	1.55	1.55	1.55	1.55	1.5	1.5	1.5	1.5	1.5	1.55	1.55	1.55	1.55	1.55	1.55	1.55	1.55	1.55	1.5	1.5	1.5	1.5	1.5
側溝	左側																										
	右側	(0.8)	(0.8)	(0.8)	(0.8)	(0.8)	(0.8)	(0.8)	(0.8)	(0.8)	(0.8)	(0.8)	(0.8)	(0.8)	(0.8)	(0.8)	(0.8)	(0.8)	(0.8)	(0.8)	(0.8)	(0.8)	(0.8)	(0.8)	(0.8)	(0.8)	
その他																											
主要 路面	As																										As
舗装 区間 番号	1 100.0	2 100.0			3 78.0			4 22.0								5 100.0									6 100.0		

路線名	一般県道 宮野大蔵線		
図面名	320407007-00		
作成年月日	2009年3月31日		
縮尺	1/1000	図面番号	07-00
事務所名	防府土木建築事務所 (山口支所)		