


標題	路線コード	204	図面コード	10-0	路線名	一般県道 宮野大蔵線	県名	山口県	地名	山口市中央四丁目 中央五丁目 中園町 緑町	図面番号	10	① 現道 2 現道(分離) 3 旧道 4 新道 5 専用自歩道
----	-------	-----	-------	------	-----	------------	----	-----	----	-----------------------	------	----	---------------------------------

平面図
縮尺千分の一

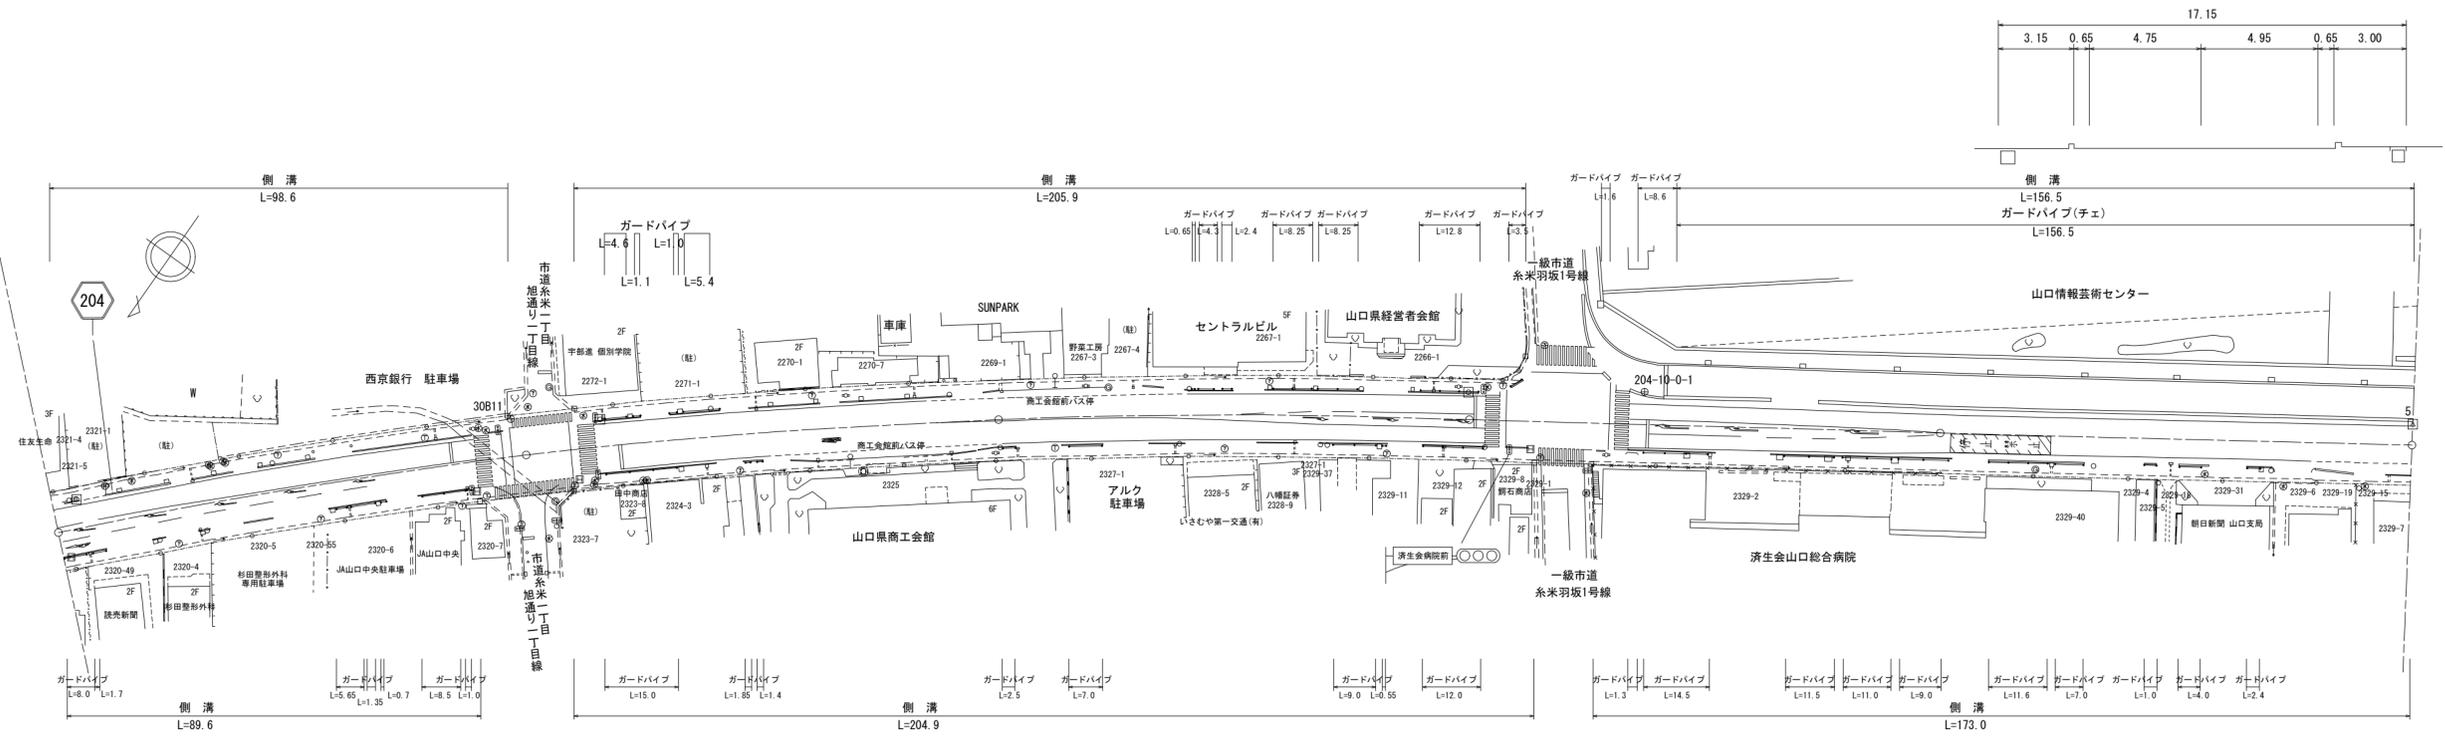

道路台帳修正履歴

カルテ番号	修正内容	調整年月日	業者名
	転記	2004. 3. 31	山口建設コン
2012-07-045	造成、進入路	2012. 5. 23	業者名
2015-07-038	造成、進入路	2016. 3. 31	山口建設コン
2017-07-017	造成	2018. 3. 31	山口建設コン
2018-07-052	平面修正 ガードパイプ撤去 歩道境界ブロック撤去	2019. 3. 29	山口建設コン
2019-07-093	造成、進入路 ベクタ変換	2020. 3. 31	山口建設コン
2020-07-142	平面修正 案内標識撤去 ガードパイプ撤去	2021. 3. 31	山口建設コン

区間 番号	距離	
	1	2	3	4	5	6	7	8	9	10	11	12	13	14	15	16	17	18	19	20	21	22	23	24	25	26	27	28	29	30	31	500.0											
点間 距離	25.2		64.9	7.3	2.6	9.6		40.3	5.0	4.4		28.5	9.4	1.0		30.1	5.0	5.0		58.9	0.5	6.5	4.6	2.4		12.3	7.0	10.0		23.3		22.4	7.0	4.0	2.2		77.5	7.9	12.4				
全幅員	17.05	17.0	17.1	17.1	17.1	17.1	17.1	17.15	17.15	17.15	17.1	17.1	17.1	17.1	17.1	17.1	17.1	17.1	17.1	17.1	17.1	17.1	17.1	17.1	17.1	17.1	17.1	17.1	17.1	17.1	17.1	17.1	17.1	17.1	17.1	17.1	17.1	17.1	17.1				
全幅員 内訳	車道	9.85	9.85	9.85	9.85	9.85	9.85	9.6	10.05	10.45	10.55	10.55	10.55	10.55	10.55	10.55	10.55	10.55	10.55	10.55	10.55	10.55	10.55	10.55	10.55	10.55	10.55	10.55	10.55	10.55	10.55	10.55	10.55	10.55	10.55	10.55	10.55	10.55	10.55				
	歩道	3.1	3.05	3.0	3.0	3.0	3.0	3.15	3.15	3.15	3.15	3.15	3.15	3.15	3.15	3.15	3.15	3.15	3.15	3.15	3.15	3.15	3.15	3.15	3.15	3.15	3.15	3.15	3.15	3.15	3.15	3.15	3.15	3.15	3.15	3.15	3.15	3.15	3.15				
	左側	0.65	0.65	0.8	0.8	0.8	0.8	0.65	0.65	0.65	0.65	0.65	0.65	0.65	0.65	0.65	0.65	0.65	0.65	0.65	0.65	0.65	0.65	0.65	0.65	0.65	0.65	0.65	0.65	0.65	0.65	0.65	0.65	0.65	0.65	0.65	0.65	0.65	0.65	0.65			
	右側	0.3	0.3	0.3	0.3	0.3	0.3	0.65	0.65	0.65	0.65	0.65	0.65	0.65	0.65	0.65	0.65	0.65	0.65	0.65	0.65	0.65	0.65	0.65	0.65	0.65	0.65	0.65	0.65	0.65	0.65	0.65	0.65	0.65	0.65	0.65	0.65	0.65	0.65	0.65	0.65		
	中央 分離帯	
側溝	左側	(0.7)	(0.7)	(0.7)	(0.7)	(0.7)	(0.7)	(0.7)	(0.7)	(0.7)	(0.7)	(0.7)	(0.7)	(0.7)	(0.7)	(0.7)	(0.7)	(0.7)	(0.7)	(0.7)	(0.7)	(0.7)	(0.7)	(0.7)	(0.7)	(0.7)	(0.7)	(0.7)	(0.7)	(0.7)	(0.7)	(0.7)	(0.7)	(0.7)	(0.7)	(0.7)	(0.7)	(0.7)	(0.7)	(0.7)			
	右側	(0.7)	(0.7)	(0.7)	(0.7)	(0.7)	(0.7)	(0.7)	(0.7)	(0.7)	(0.7)	(0.7)	(0.7)	(0.7)	(0.7)	(0.7)	(0.7)	(0.7)	(0.7)	(0.7)	(0.7)	(0.7)	(0.7)	(0.7)	(0.7)	(0.7)	(0.7)	(0.7)	(0.7)	(0.7)	(0.7)	(0.7)	(0.7)	(0.7)	(0.7)	(0.7)	(0.7)	(0.7)	(0.7)	(0.7)	(0.7)		
その他	
主要 工物	
路面 種別	AS	AS	
舗装 区間 番号		1 100.0						2 100.0																																			5 100.0

路線名	一般県道 宮野大蔵線
図面名	320407010-00
作成年月日	2009年3月31日
縮尺	1/1000
図面番号	10-00
事務所名	防府土木建築事務所 (山口支所)