


標題	路線コード	212	図面コード	5-0	路線名	一般県道 山口阿知須宇部線	県名	山口県	地名	山口市小郡下郷	図面番号	5	① 現道 2 現道(分離) 3 旧道 4 新道 5 専用自歩道
----	-------	-----	-------	-----	-----	---------------	----	-----	----	---------	------	---	---------------------------------

平面図  
縮尺千分の一

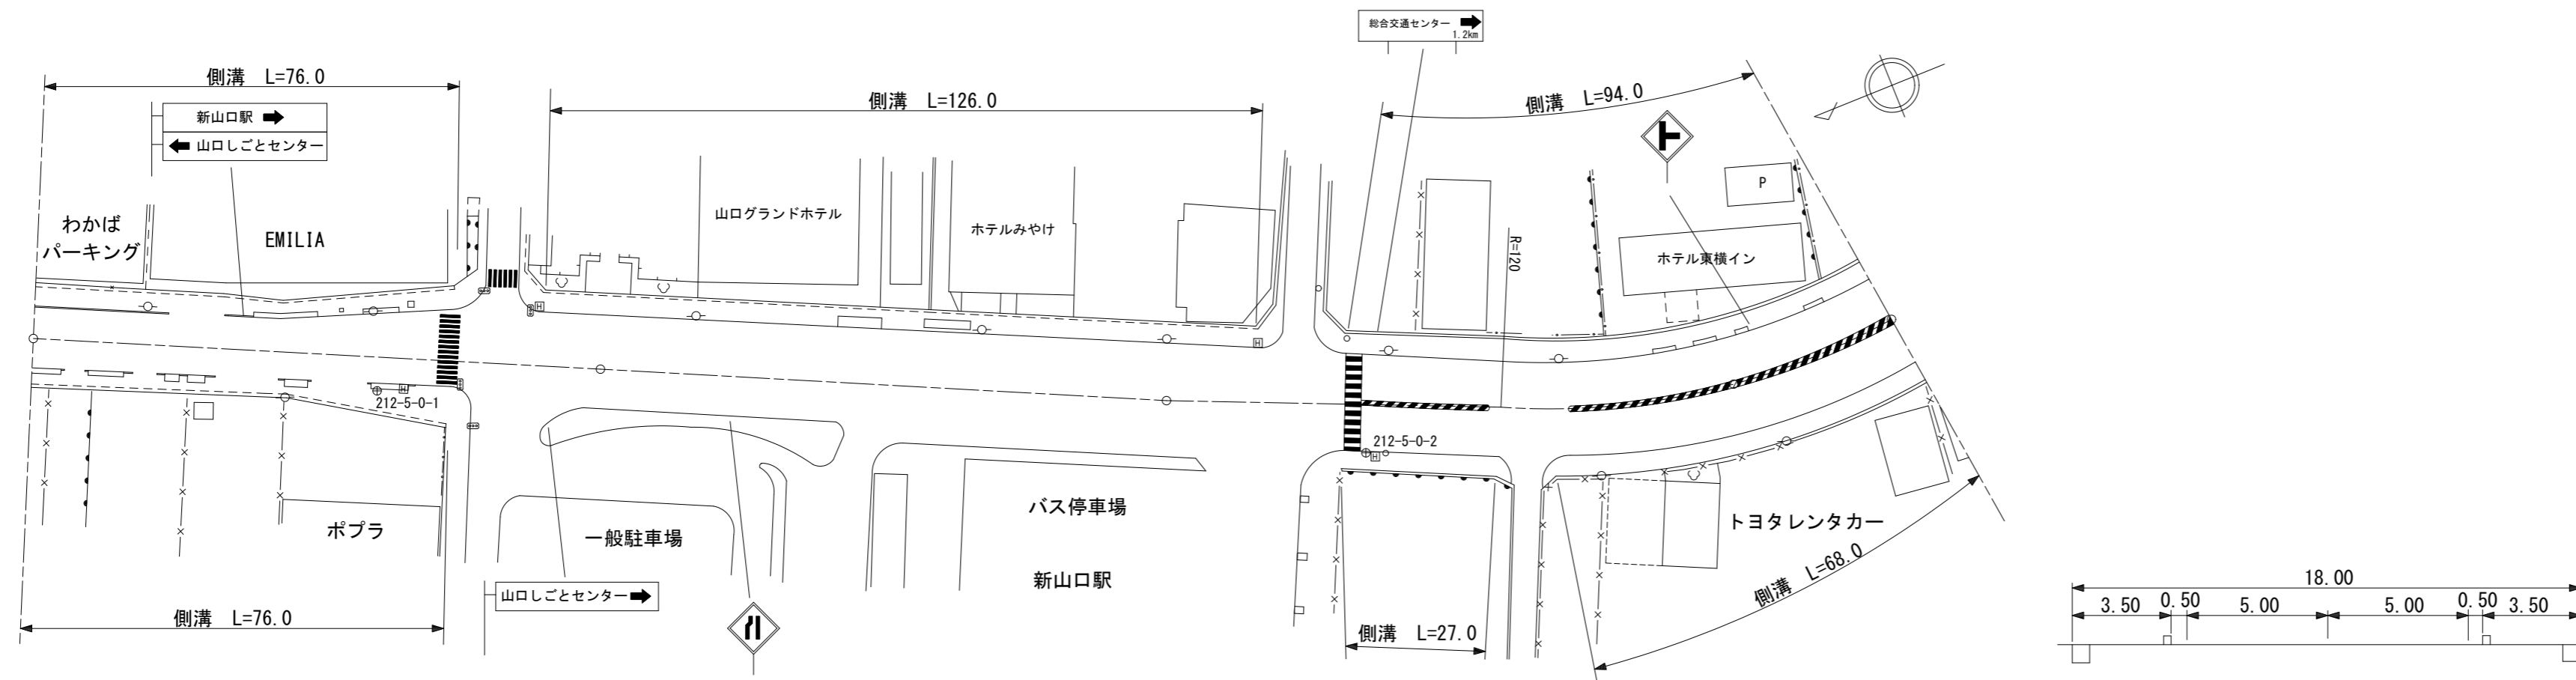

区間	番号	1	2	3	4	5	6	7	8	100.0	9	10	11	12	13	14	15	300.0	16	17	330.0
点間	距離		46.0	7.5	7.5	7.5	7.5	7.0	7.0	10.0	43.0		57.0	16.0	16.0	27.0	11.0	29.0	1.0		30.0
全幅員	全幅員	18.0		17.0	19.0	21.0	23.0	25.0	25.0	21.0	24.0		24.0	24.0	24.0	24.5	24.5	25.0	25.0		25.0
	車道	10.0		10.0	10.5	11.0	11.5	12.0	12.0	14.0	14.0		14.0	14.0	14.0	13.5	13.5	13.5	13.48		13.0
	左側歩道	3.5		3.0	3.23	3.5	3.75	4.0	4.0	4.0	4.0		4.0	4.0	4.0	4.0	4.0	4.0	4.0		4.0
	右側歩道	3.5		3.0	4.0	5.0	6.0	7.0	7.0	7.0	7.0		7.0	7.0	7.0	7.0	7.0	7.0	7.0		7.0
	路肩	0.5		0.5	0.73	1.0	1.25	1.5	1.5	1.5	1.5		1.5	1.5	1.5	1.5	1.5	1.75	1.76		2.0
側溝	左側	(0.6)		(0.6)	(0.6)	(0.6)	(0.6)	(0.6)	(0.6)	(0.6)		(0.6)	(0.6)	(0.6)	(0.6)	(0.6)	(0.6)	(0.6)		(0.6)	
	右側	(0.6)		(0.6)	(0.6)	(0.6)	(0.6)	(0.6)	(0.6)	(0.6)		(0.6)	(0.6)	(0.6)	(0.6)	(0.6)	(0.6)	(0.6)		(0.6)	
その他																					
主要	工作物																				
路面	種別	AS																		AS	
舗装	区間番号	1	2	3	4					100.0	100.0	100.0	30.0								

道路台帳修正履歴

カルテ番号	修正内容	調整年月日	業者名
	転記	2006. 3. 31	山口建設コン
2008-07-005	ベクタ変換	2009. 3. 31	山口建設コン
2012-07-046	造成 横断歩道	2012. 5. 23	山口建設コン
2013-07-019	進入路	2013. 5. 8	山口建設コン
2014-07-038	造成	2014. 11. 12	山口建設コン
2018-07-054	平面修正	2019. 3. 29	山口建設コン
2020-07-152	標識内容変更 案内標識撤去	2021. 3. 31	山口建設コン

路線名	一般県道 山口阿知須宇部線
図面名	321207005-00
作成年月日	2009年3月31日
縮尺	1/1000
図面番号	05-00
事務所名	防府土木建築事務所 (山口支所)