


標題	路線コード	212	図面コード	9-0	路線名	一般県道 山口阿知須宇部線	県名	山口県	地名	山口市嘉川	図面番号	9	① 現道 2 現道(分離) 3 旧道 4 新道 5 専用自歩道
----	-------	-----	-------	-----	-----	---------------	----	-----	----	-------	------	---	---------------------------------

平面図  
縮尺千分の一

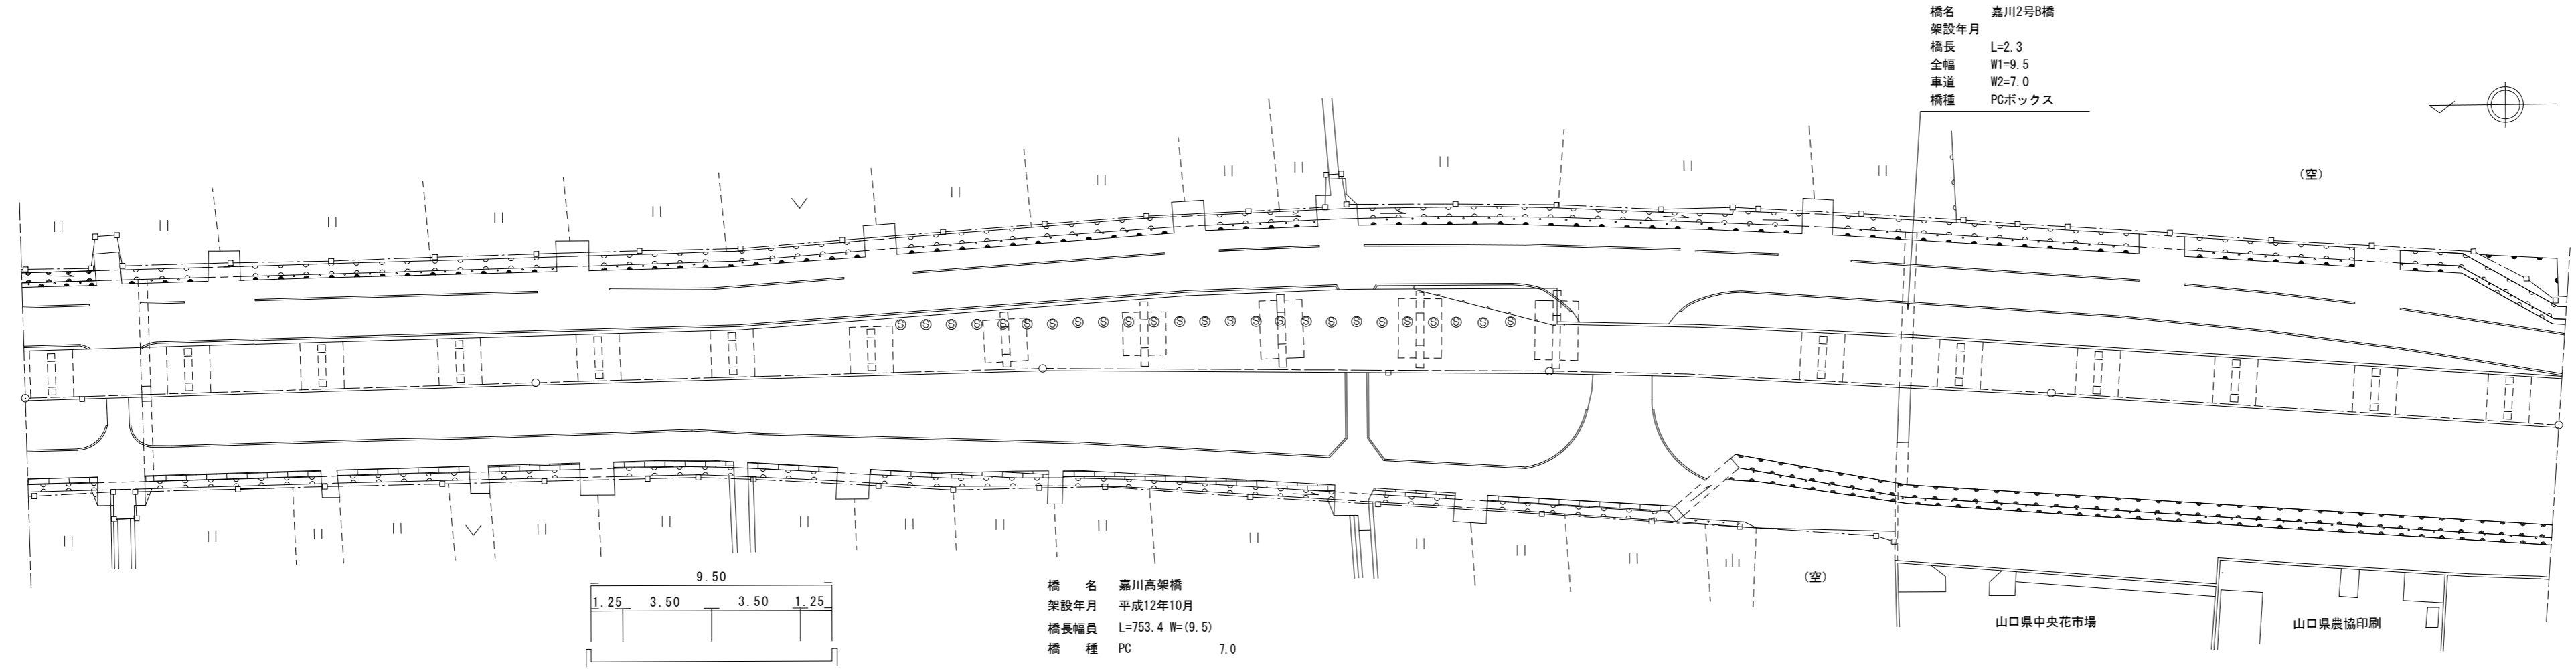

道路台帳修正履歴

カルテ番号	修正内容	調整年月日	業者名
	転記	2001. 3. 31	山口建設コン
2008-07-005	ベクタ変換	2009. 3. 31	山口建設コン
2019-07-100	橋梁諸元追加	2020. 3. 31	山口建設コン

区間	番号	1	2	3	4	5	6	7	
点間	距離	100.0	100.0	100.0	100.0	69.2	2.3	28.5	100.0
全幅員内訳	全幅員	9.5	9.5	9.5	9.5	9.5	9.5	9.5	9.5
	車道	7.0	7.0	7.0	7.0	7.0	7.0	7.0	7.0
	左側歩道								
	右側歩道								
	路肩	1.25	1.25	1.25	1.25	1.25	1.25	1.25	1.25
側溝	左側								
	右側								
主要	工作物	07620	07620	07620	07620	07620 07644	07620	07620	
路面	種別	AS							AS
舗装	区間番号	1 100.0	2 100.0	3 100.0	4 100.0			5 100.0	

路線名	一般県道 山口阿知須宇部線		
図面名	321207009-00		
作成年月日	2009年3月31日		
縮尺	1/1000	図面番号	09-00
事務所名	防府土木建築事務所 (山口支所)		