


① 現道 2 現道(分離) 3 旧道 4 新道 5 専用自歩道

平面図 縮尺千分の一

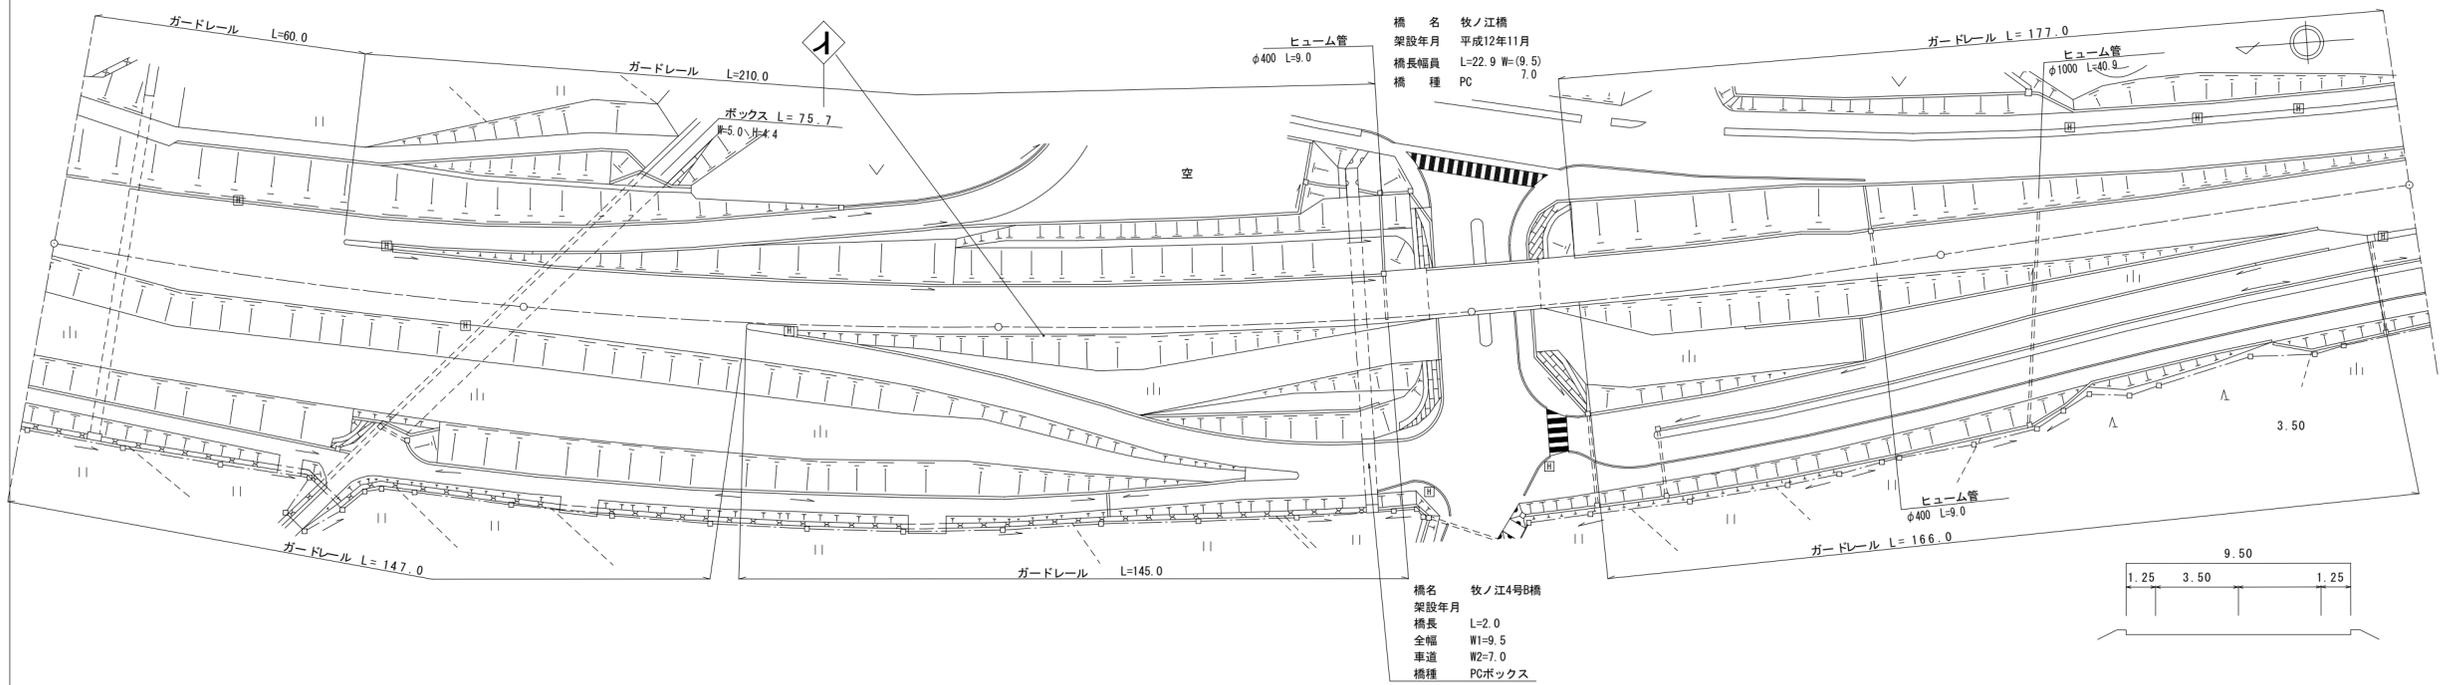

道路台帳修正履歴

カルテ番号	修正内容	調整年月日	業者名
	転記	2001. 7. 31	山口建設コン
2008-07-005	ベクタ変換	2009. 3. 31	山口建設コン
2019-07-106	橋梁諸元追加	2020. 3. 31	山口建設コン

区間番号	距離																			
	1	2	3	4	5	6	7	8	9	10	11	12	13	14	15	16	17	18	19	20
点間距離	5.0	5.0	5.0	5.0	3.5	3.5	34.0	38.0	47.0	53.0	75.2	2.0	14.3	8.5	14.4	85.6	80.0	5.0	5.0	10.0
全幅員	100.0																			
	200.0																			
全幅員	300.0																			
	400.0																			
全幅員	500.0																			
車道	13.75	14.5	15.2	15.95	16.7	17.2	17.7	20.2	17.7	11.0	11.0	7.0	7.0	7.0	7.0	7.0	7.0	7.0	7.0	12.5
	左側	1.25	1.25	1.25	1.25	1.25	1.25	1.25	1.25	1.25	1.25	1.25	1.25	1.25	1.25	1.25	1.25	1.25	1.25	1.25
歩道	1.25	1.25	1.25	1.25	1.25	1.25	1.25	1.25	1.25	1.25	1.25	1.25	1.25	1.25	1.25	1.25	1.25	1.25	1.25	1.25
	右側	1.25	1.25	1.25	1.25	1.25	1.25	1.25	1.25	1.25	1.25	1.25	1.25	1.25	1.25	1.25	1.25	1.25	1.25	1.25
路肩	1.25	1.25	1.25	1.25	1.25	1.25	1.25	1.25	1.25	1.25	1.25	1.25	1.25	1.25	1.25	1.25	1.25	1.25	1.25	1.25
	左側	1.25	1.25	1.25	1.25	1.25	1.25	1.25	1.25	1.25	1.25	1.25	1.25	1.25	1.25	1.25	1.25	1.25	1.25	1.25
中央	1.25	1.25	1.25	1.25	1.25	1.25	1.25	1.25	1.25	1.25	1.25	1.25	1.25	1.25	1.25	1.25	1.25	1.25	1.25	1.25
	右側	1.25	1.25	1.25	1.25	1.25	1.25	1.25	1.25	1.25	1.25	1.25	1.25	1.25	1.25	1.25	1.25	1.25	1.25	1.25
側溝	左側																			
	右側																			
その他																				
主要																				
路面	AS																			
舗装																				

路線名	一般県道 山口阿知須宇部線		
図面名	321207023-00		
作成年月日	2009年3月31日		
縮尺	1/1000	図面番号	23-00
事務所名	防府土木建築事務所 (山口支所)		