


| | | | | | | | | | | | | | |
|----|-------|-----|-------|------|-----|---------------|----|-----|----|----------|------|----|---------------------------------|
| 標題 | 路線コード | 212 | 図面コード | 25-0 | 路線名 | 一般県道 山口阿知須宇部線 | 県名 | 山口県 | 地名 | 山口市阿知須砂郷 | 図面番号 | 25 | ① 現道 2 現道(分離) 3 旧道 4 新道 5 専用自歩道 |
|----|-------|-----|-------|------|-----|---------------|----|-----|----|----------|------|----|---------------------------------|

平面図
縮尺千分の一

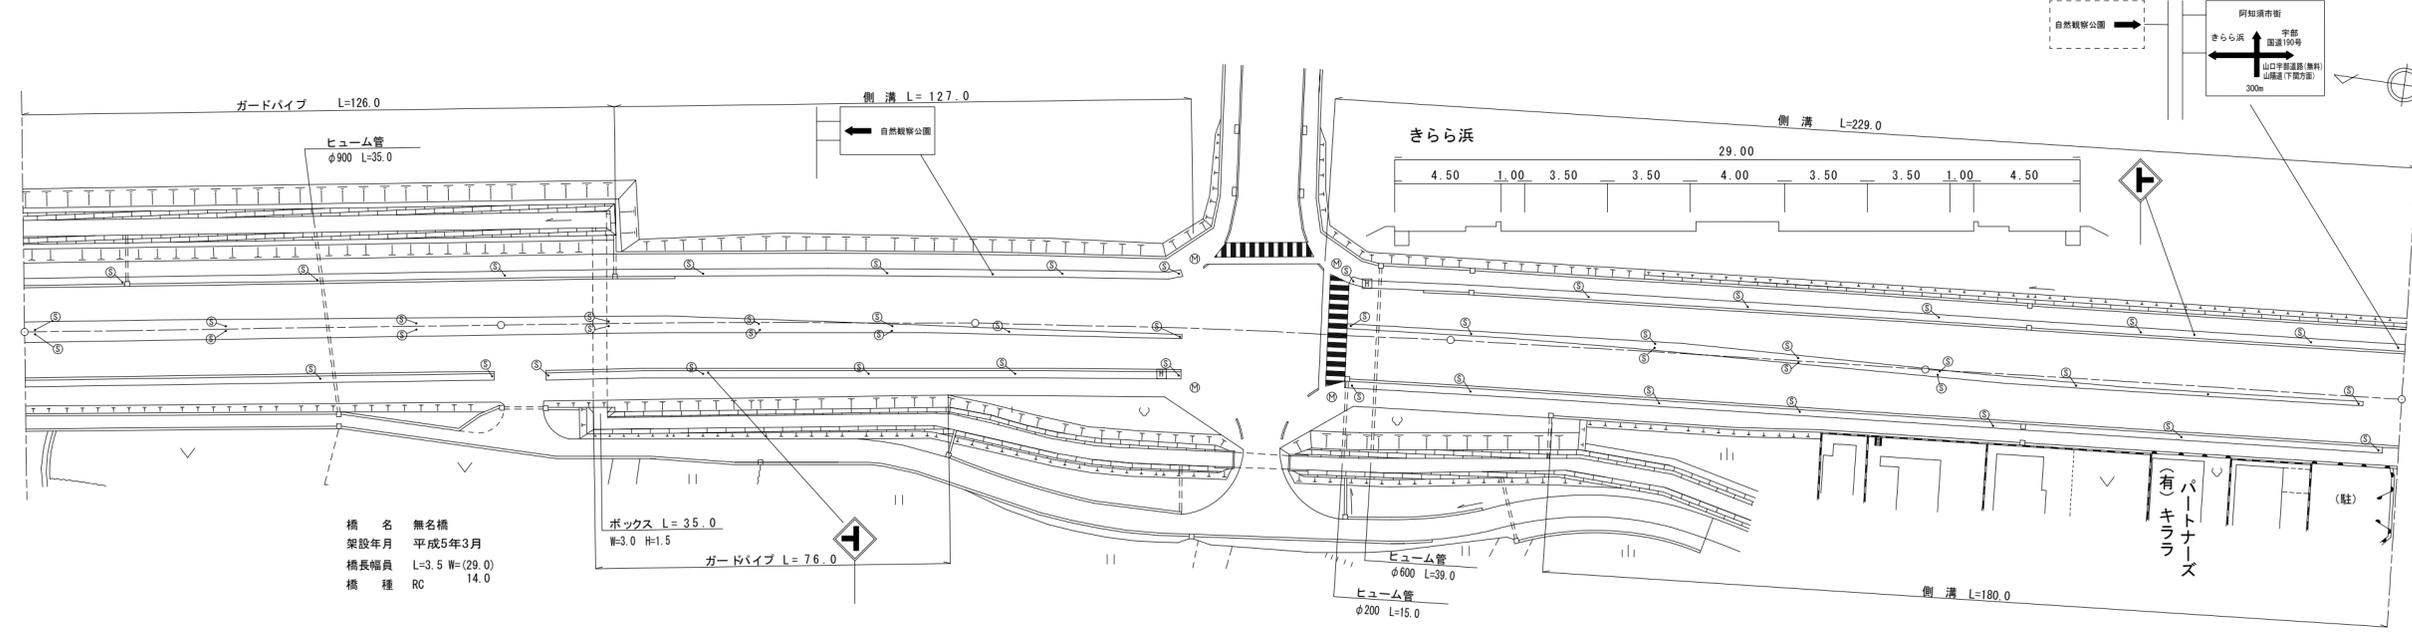

道路台帳修正履歴

| カルテ番号 | 修正内容 | 調整年月日 | 業者名 |
|-------------|-------|--------------|--------|
| | 転記 | 2001. 7. 31 | 山口建設コン |
| 2008-07-005 | ベクタ変換 | 2009. 3. 31 | 山口建設コン |
| 2014-07-039 | 案内標識 | 2014. 11. 12 | 山口建設コン |
| 2020-07-153 | 平面修正 | 2021. 3. 31 | 山口建設コン |

| 区間 | 番号 | 距離 | | | | | | | | | | | | | | | | | | | | | | |
|-------|-------|-------|-------|-------|-------|------|------|------|------|------|------|------|------|------|------|------|------|------|------|------|------|------|------|------|
| | | 1 | 2 | 3 | 4 | 5 | 6 | 7 | 8 | 9 | 10 | 11 | 12 | 13 | 14 | 15 | 16 | 17 | 18 | 19 | 20 | 21 | 22 | 23 |
| 全幅員 | | 100.0 | 29.0 | 29.0 | 29.0 | 29.0 | 29.0 | 29.0 | 29.0 | 29.0 | 29.0 | 29.0 | 29.0 | 29.0 | 29.0 | 29.0 | 29.0 | 29.0 | 29.0 | 29.0 | 29.0 | 29.0 | 29.0 | 29.0 |
| 全幅員内訳 | 車道 | 14.0 | 14.0 | 14.0 | 14.0 | 14.0 | 14.5 | 15.0 | 15.5 | 16.0 | 16.5 | 16.8 | 17.0 | 17.0 | 17.0 | 17.0 | 17.0 | 17.0 | 17.0 | 17.0 | 17.0 | 17.0 | 17.0 | 17.0 |
| | 歩道 | 4.5 | 4.5 | 4.5 | 4.5 | 4.5 | 4.5 | 4.5 | 4.5 | 4.5 | 4.5 | 4.5 | 4.5 | 4.5 | 4.5 | 4.5 | 4.5 | 4.5 | 4.5 | 4.5 | 4.5 | 4.5 | 4.5 | 4.5 |
| | 左側 | [2] | [2] | [2] | [2] | [2] | [2] | [2] | [2] | [2] | [2] | [2] | [2] | [2] | [2] | [2] | [2] | [2] | [2] | [2] | [2] | [2] | [2] | [2] |
| | 右側 | [2] | [2] | [2] | [2] | [2] | [2] | [2] | [2] | [2] | [2] | [2] | [2] | [2] | [2] | [2] | [2] | [2] | [2] | [2] | [2] | [2] | [2] | [2] |
| 路肩 | 左側 | 1.0 | 1.0 | 1.0 | 1.0 | 1.0 | 1.0 | 1.0 | 1.0 | 1.0 | 1.0 | 1.0 | 1.0 | 1.0 | 1.0 | 1.0 | 1.0 | 1.0 | 1.0 | 1.0 | 1.0 | 1.0 | 1.0 | 1.0 |
| | 右側 | 1.0 | 1.0 | 1.0 | 1.0 | 1.0 | 1.0 | 1.0 | 1.0 | 1.0 | 1.0 | 1.0 | 1.0 | 1.0 | 1.0 | 1.0 | 1.0 | 1.0 | 1.0 | 1.0 | 1.0 | 1.0 | 1.0 | 1.0 |
| | 中央分離帯 | 4.0 | 4.0 | 4.0 | 4.0 | 3.5 | 3.0 | 2.5 | 2.0 | 1.5 | 1.4 | 1.2 | 1.0 | 1.0 | 1.0 | 1.0 | 1.0 | 1.0 | 1.0 | 1.0 | 1.0 | 1.0 | 1.0 | 1.0 |
| 側溝 | 左側 | | | 0.6 | 0.6 | 0.6 | 0.6 | 0.6 | 0.6 | 0.6 | 0.6 | 0.6 | 0.6 | 0.6 | 0.6 | 0.6 | 0.6 | 0.6 | 0.6 | 0.6 | 0.6 | 0.6 | 0.6 | 0.6 |
| | 右側 | | | 0.6 | 0.6 | 0.6 | 0.6 | 0.6 | 0.6 | 0.6 | 0.6 | 0.6 | 0.6 | 0.6 | 0.6 | 0.6 | 0.6 | 0.6 | 0.6 | 0.6 | 0.6 | 0.6 | 0.6 | 0.6 |
| その他 | | | | | | | | | | | | | | | | | | | | | | | | |
| 主要工作物 | | | | 07432 | | | | | | | | | | | | | | | | | | | | |
| 路面種別 | | AS | | | | | | | | | | | | | | | | | | | | | | AS |
| 舗装区間 | 番号 | 1 | 2 | 3 | 4 | 5 | | | | | | | | | | | | | | | | | | |
| | | 100.0 | 100.0 | 100.0 | 100.0 | | | | | | | | | | | | | | | | | | | |

| | | | |
|-------|------------------|------|-------|
| 路線名 | 一般県道 山口阿知須宇部線 | | |
| 図面名 | 321207025-00 | | |
| 作成年月日 | 2009年3月31日 | | |
| 縮尺 | 1/1000 | 図面番号 | 25-00 |
| 事務所名 | 防府土木建築事務所 (山口支所) | | |