


標題	路線コード	212	図面コード	26-0	路線名	一般県道 山口阿知須宇部線	県名	山口県	地名	山口市阿知須砂郷	図面番号	26	① 現道 2 現道(分離) 3 旧道 4 新道 5 専用自歩道
----	-------	-----	-------	------	-----	---------------	----	-----	----	----------	------	----	---------------------------------

平面図
縮尺千分の一

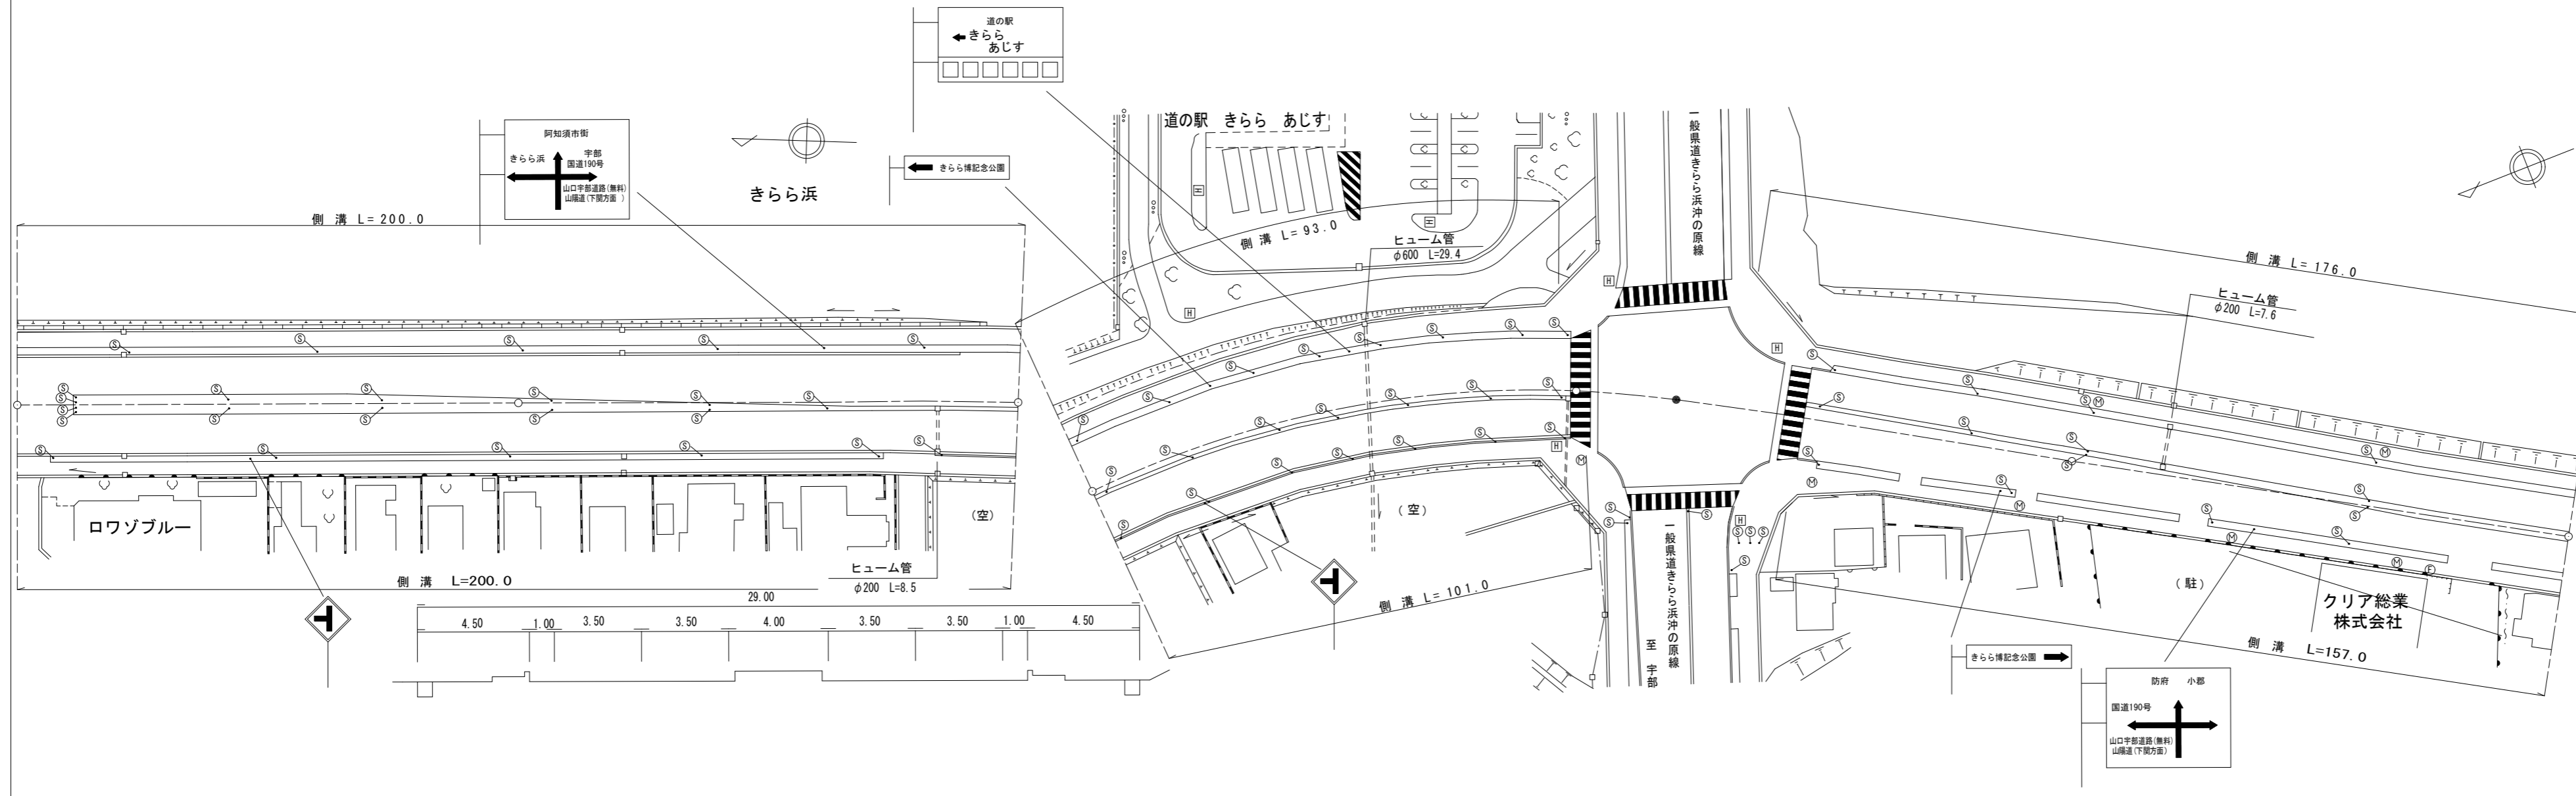

道路台帳修正履歴

カルテ番号	修正内容	調整年月日	業者名
	転記	2005. 3. 31	山口建設コン
2008-07-005	ベクタ変換	2009. 3. 31	山口建設コン
2014-07-040	案内標識	2014. 11. 12	山口建設コン
2020-07-154	平面修正	2021. 3. 31	山口建設コン

区間	番号	距離																											
		1	2	3	4	5	6	7	8	9	10	11	12	13	14	15	16	17	18	19	20	21	22	23	24	25	26	27	28
全幅員		29.0	29.0	29.0	29.0	29.0	29.0	29.0	29.0	29.0	29.0	29.0	29.0	29.0	29.0	29.0	29.0	29.0	29.0	29.0	29.0	29.0	29.0	29.0	29.0	29.0	29.0	29.0	29.0
全幅員内訳	車道	18.0	18.0	14.0	14.46	14.87	15.35	15.8	16.25	16.7	17.0	17.0	17.0	17.0	17.0	17.0	17.0	17.0	17.0	17.0	16.0	16.0	16.0	16.0	16.0	16.0	16.0	16.0	16.0
	歩道	4.5	4.5	4.5	4.5	4.5	4.5	4.5	4.5	4.5	4.5	4.5	4.5	4.5	4.5	4.5	4.5	4.5	4.5	4.5	4.5	4.5	4.5	4.5	4.5	4.5	4.5	4.5	4.5
路肩	左側	1.0	1.0	1.0	1.0	1.0	1.0	1.0	1.0	1.0	1.0	1.0	1.0	1.0	1.0	1.0	1.0	1.0	1.0	1.0	1.0	1.0	1.0	1.0	1.0	1.0	1.0	1.0	1.0
	右側	1.0	1.0	1.0	1.0	1.0	1.0	1.0	1.0	1.0	1.0	1.0	1.0	1.0	1.0	1.0	1.0	1.0	1.0	1.0	1.0	1.0	1.0	1.0	1.0	1.0	1.0	1.0	1.0
中央分離帯	中央	0.0	0.0	4.0	3.55	3.19	2.65	2.2	1.75	1.3	1.0	1.0	1.0	1.0	1.0	1.0	1.0	1.0	1.0	1.0	1.0	1.0	1.0	1.0	1.0	1.0	1.0	1.0	1.0
	側溝	(0.6)	(0.6)	(0.6)	(0.6)	(0.6)	(0.6)	(0.6)	(0.6)	(0.6)	(0.6)	(0.6)	(0.6)	(0.6)	(0.6)	(0.6)	(0.6)	(0.6)	(0.6)	(0.6)	(0.6)	(0.6)	(0.6)	(0.6)	(0.6)	(0.6)	(0.6)	(0.6)	(0.6)
その他																													
主要	工作物																												
路面	種別	AS																											AS
舗装	区間	1	2	3	4	5	6	7	8	9	10	11	12	13	14	15	16	17	18	19	20	21	22	23	24	25	26	27	28
	番号	100.0	100.0	100.0	19.5	80.5	100.0																						

路線名	一般県道 山口阿知須宇部線
図面名	321207026-00
作成年月日	2009年3月31日
縮尺	1/1000
図面番号	26-00
事務所名	防府土木建築事務所 (山口支所)