


標題	路線コード	212	図面コード	27-0	路線名	一般県道 山口阿知須宇部線	県名	山口県	地名	山口市阿知須沖砂郷	図面番号	27	① 現道 2 現道(分離) 3 旧道 4 新道 5 専用自歩道
----	-------	-----	-------	------	-----	---------------	----	-----	----	-----------	------	----	---------------------------------

平面図
縮尺千分の一

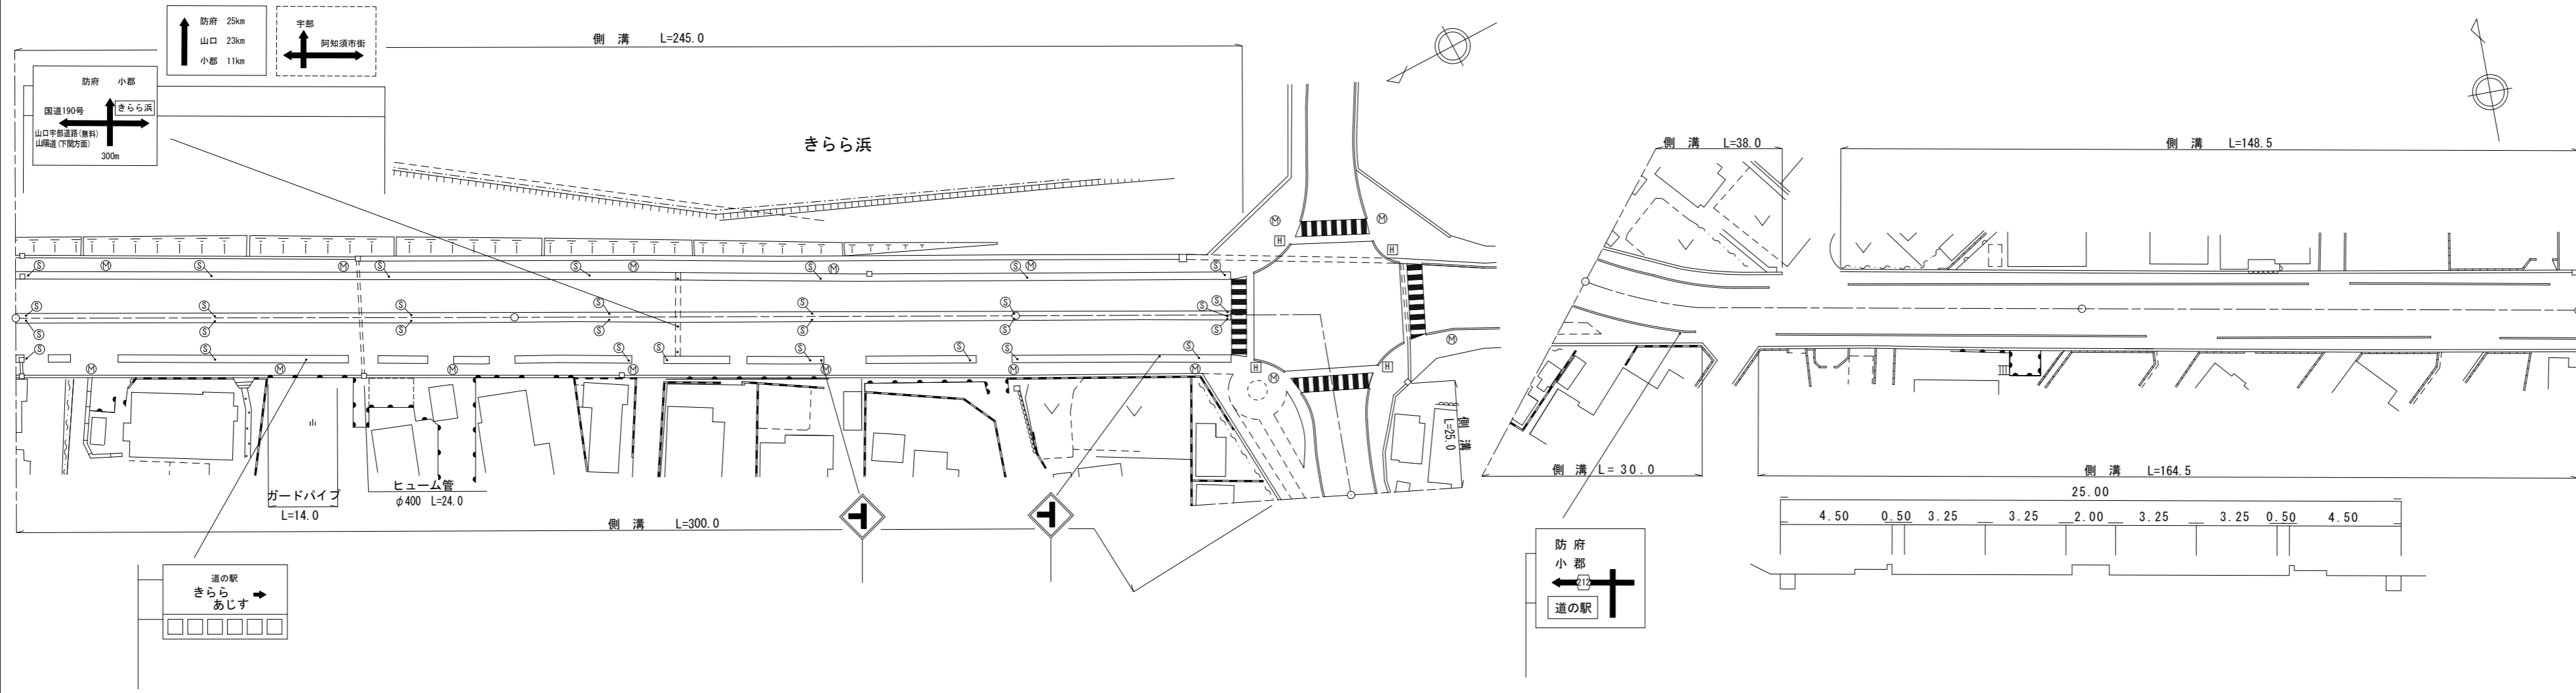

道路台帳修正履歴

カルテ番号	修正内容	調整年月日	業者名
	転記	2004. 3. 31	山口建設コン
2008-07-005	ベクタ変換	2009. 3. 31	山口建設コン
2014-07-041	案内標識設置	2014. 11. 12	山口建設コン
2020-07-155	平面修正 案内標識設置 ガードハイブ設置	2021. 3. 31	山口建設コン

区間	番号	距離														
		1	2	3	4	5	6	7	8	9	10	11	12	13	14	
全幅員		25.0	25.0	25.0	25.0	25.0	17.0	17.0	16.8	16.55	16.3	16.2	16.0	16.0	16.0	16.0
全幅員内訳	車道	13.0	13.0	13.0	13.0	13.0	9.0	9.0	8.4	7.75	7.1	6.5	6.0	6.5	7.0	7.0
	左側歩道	4.5	[2]	4.5	[2]	4.5	3.5	3.5	3.5	3.5	3.5	3.5	3.5	3.0	2.5	2.5
	右側歩道	4.5	[2]	4.5	[2]	4.5	3.5	3.5	3.5	3.5	3.5	3.5	3.5	3.0	2.5	2.5
	左側路肩	0.5	0.5	0.5	0.5	0.5	0.5	0.5	0.7	0.9	1.1	1.35	1.5	1.75	2.0	2.0
	右側路肩	0.5	0.5	0.5	0.5	0.5	0.5	0.5	0.7	0.9	1.1	1.35	1.5	1.75	2.0	2.0
中央分離帯	2.0	2.0	2.0	2.0	2.0	2.0	2.0	2.0	2.0	2.0	2.0	2.0	2.0	2.0	2.0	2.0
側溝	左側	(0.6)	(0.6)	(0.6)	(0.6)	(0.6)	(0.7)	(0.7)	(0.7)	(0.7)	(0.7)	(0.7)	(0.7)	(0.7)	(0.7)	(0.7)
	右側	(0.6)	(0.6)	(0.6)	(0.6)	(0.6)	(0.7)	(0.7)	(0.7)	(0.7)	(0.7)	(0.7)	(0.7)	(0.7)	(0.7)	(0.7)
その他																
主要工物																
路面種別		AS														AS
舗装区間	番号	1 100.0	2 100.0	3 100.0	4 100.0	5 100.0										

路線名	一般県道 山口阿知須宇部線		
図面名	321207027-00		
作成年月日	2009年3月31日		
縮尺	1/1000	図面番号	27-00
事務所名	防府土木建築事務所 (山口支所)		