


標題	路線コード	213	図面コード	3-0	路線名	一般県道 きらら浜沖の原線	県名	山口県	地名	山口市阿知須飛石	図面番号	6	① 現道 2 現道(分離) 3 旧道 4 新道 5 専用自歩道
----	-------	-----	-------	-----	-----	---------------	----	-----	----	----------	------	---	---------------------------------

平面図
縮尺千分の一

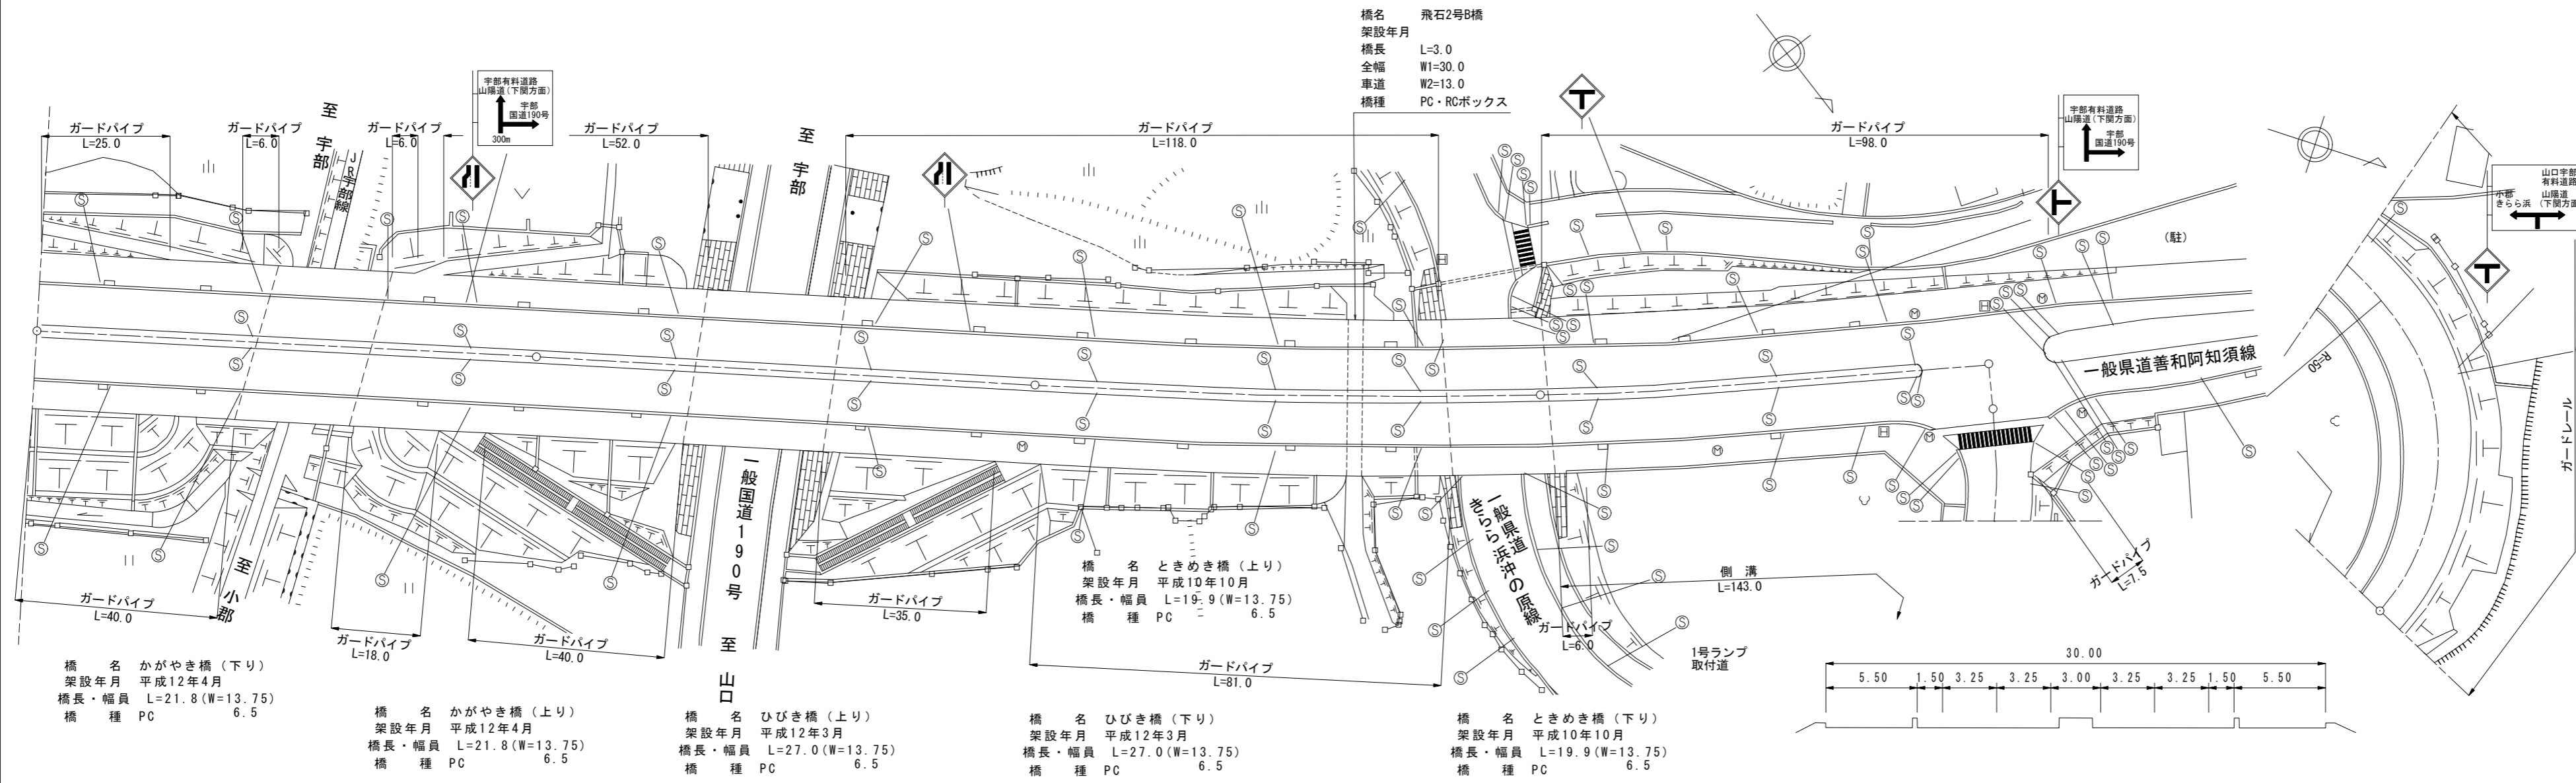

道路台帳修正履歴

カルテ番号	修正内容	調整年月日	業者名
	転記	2001. 3. 31	山口建設コン
2009-07-004	ベクタ変換	2010. 3. 31	山口建設コン
2019-07-111	橋梁諸元追加	2020. 3. 31	山口建設コン

区間	番号	1	2	3	4	5	6	7	8	9	10	11	12	13	14	15	16	17	18	19	20	21	22	23	24	25					
点間	距離		44.4	21.8	33.8	32.1	27.0	40.9		63.0	3.0	15.6	18.4	1.5		74.5	15.0	9.0	12.0	28.0	12.0	13.0	5.0	5.0	5.0	5.0	5.0	5.0	5.0		
全幅員		30.0	30.0	30.0	30.0	30.0	30.0	30.0		30.0	30.0	30.0	30.0	30.0	30.0	30.5	30.5	18.75	18.75	18.75	18.4	18.0	17.5	17.0	16.5	16.0	15.5	15.0	15.0		
全幅員内訳	車道	13.0	13.0	13.0	13.0	13.0	13.0	13.0		13.0	13.0	13.0	13.0	13.0	13.0	13.0	16.0	11.75	11.75	11.75	11.4	11.0	10.5	10.0	9.5	9.0	8.5	8.0	8.0		
	歩道																														
	左側	5.5	5.5	5.5	5.5	5.5	5.5	5.5		5.5	5.5	5.5	5.5	5.5	5.5	5.5	5.5	5.0	5.0	5.0	5.0	5.0	5.0	5.0	5.0	5.0	5.0	5.0	5.0	5.0	
	右側	5.5	5.5	5.5	5.5	5.5	5.5	5.5	5.5		5.5	5.5	5.5	5.5	5.5	5.5	5.5	5.0	5.0	5.0	5.0	5.0	5.0	5.0	5.0	5.0	5.0	5.0	5.0	5.0	5.0
路肩	左側	1.5	1.5	1.5	1.5	1.5	1.5	1.5		1.5	1.5	1.5	1.5	1.5	1.5	1.5	1.5	1.25	1.25	1.25	1.25	1.25	1.25	1.25	1.25	1.25	1.25	1.25	1.25	1.25	
	右側	1.5	1.5	1.5	1.5	1.5	1.5	1.5		1.5	1.5	1.5	1.5	1.5	1.5	1.5	1.5	1.25	1.25	1.25	1.25	1.25	1.25	1.25	1.25	1.25	1.25	1.25	1.25	1.25	
中央分離帯	左側	3.0	3.0	3.0	3.0	3.0	3.0	3.0		3.0	3.0	3.0	3.0	3.0	3.0	3.0	3.0	3.0	3.0	3.0	3.0	3.0	3.0	3.0	3.0	3.0	3.0	3.0	3.0	3.0	
	右側	3.0	3.0	3.0	3.0	3.0	3.0	3.0		3.0	3.0	3.0	3.0	3.0	3.0	3.0	3.0	3.0	3.0	3.0	3.0	3.0	3.0	3.0	3.0	3.0	3.0	3.0	3.0	3.0	
側溝	左側																														
側溝	右側																														
その他																															
主要	工作物		07436 07436-1 0714			07437 07437-1			07440			07438 07438-1 07438-1	07438 07438-1 07438-1																		
路面	種別	AS																													AS
舗装	区間	1	2	3	4	5	6	7	8	9	10	11	12																		
番号		44.4	21.8	33.8	32.1	27.0	40.9	81.6	18.4	1.5	89.5	9.0	100.0																		

路線名	一般県道 きらら浜沖の原線
図面名	321307003-00
作成年月日	2009年3月31日
縮尺	1/1000
図面番号	06-00
事務所名	防府土木建築事務所 (山口支所)