


標題	路線コード	214	図面コード	3-0	路線名	一般県道 新山口(停)長谷線	県名	山口県	地名	山口市小郡下郷	図面番号	3	① 現道 2 現道(分離) 3 旧道 4 新道 5 専用自歩道
----	-------	-----	-------	-----	-----	----------------	----	-----	----	---------	------	---	---------------------------------

平面図
縮尺千分の一

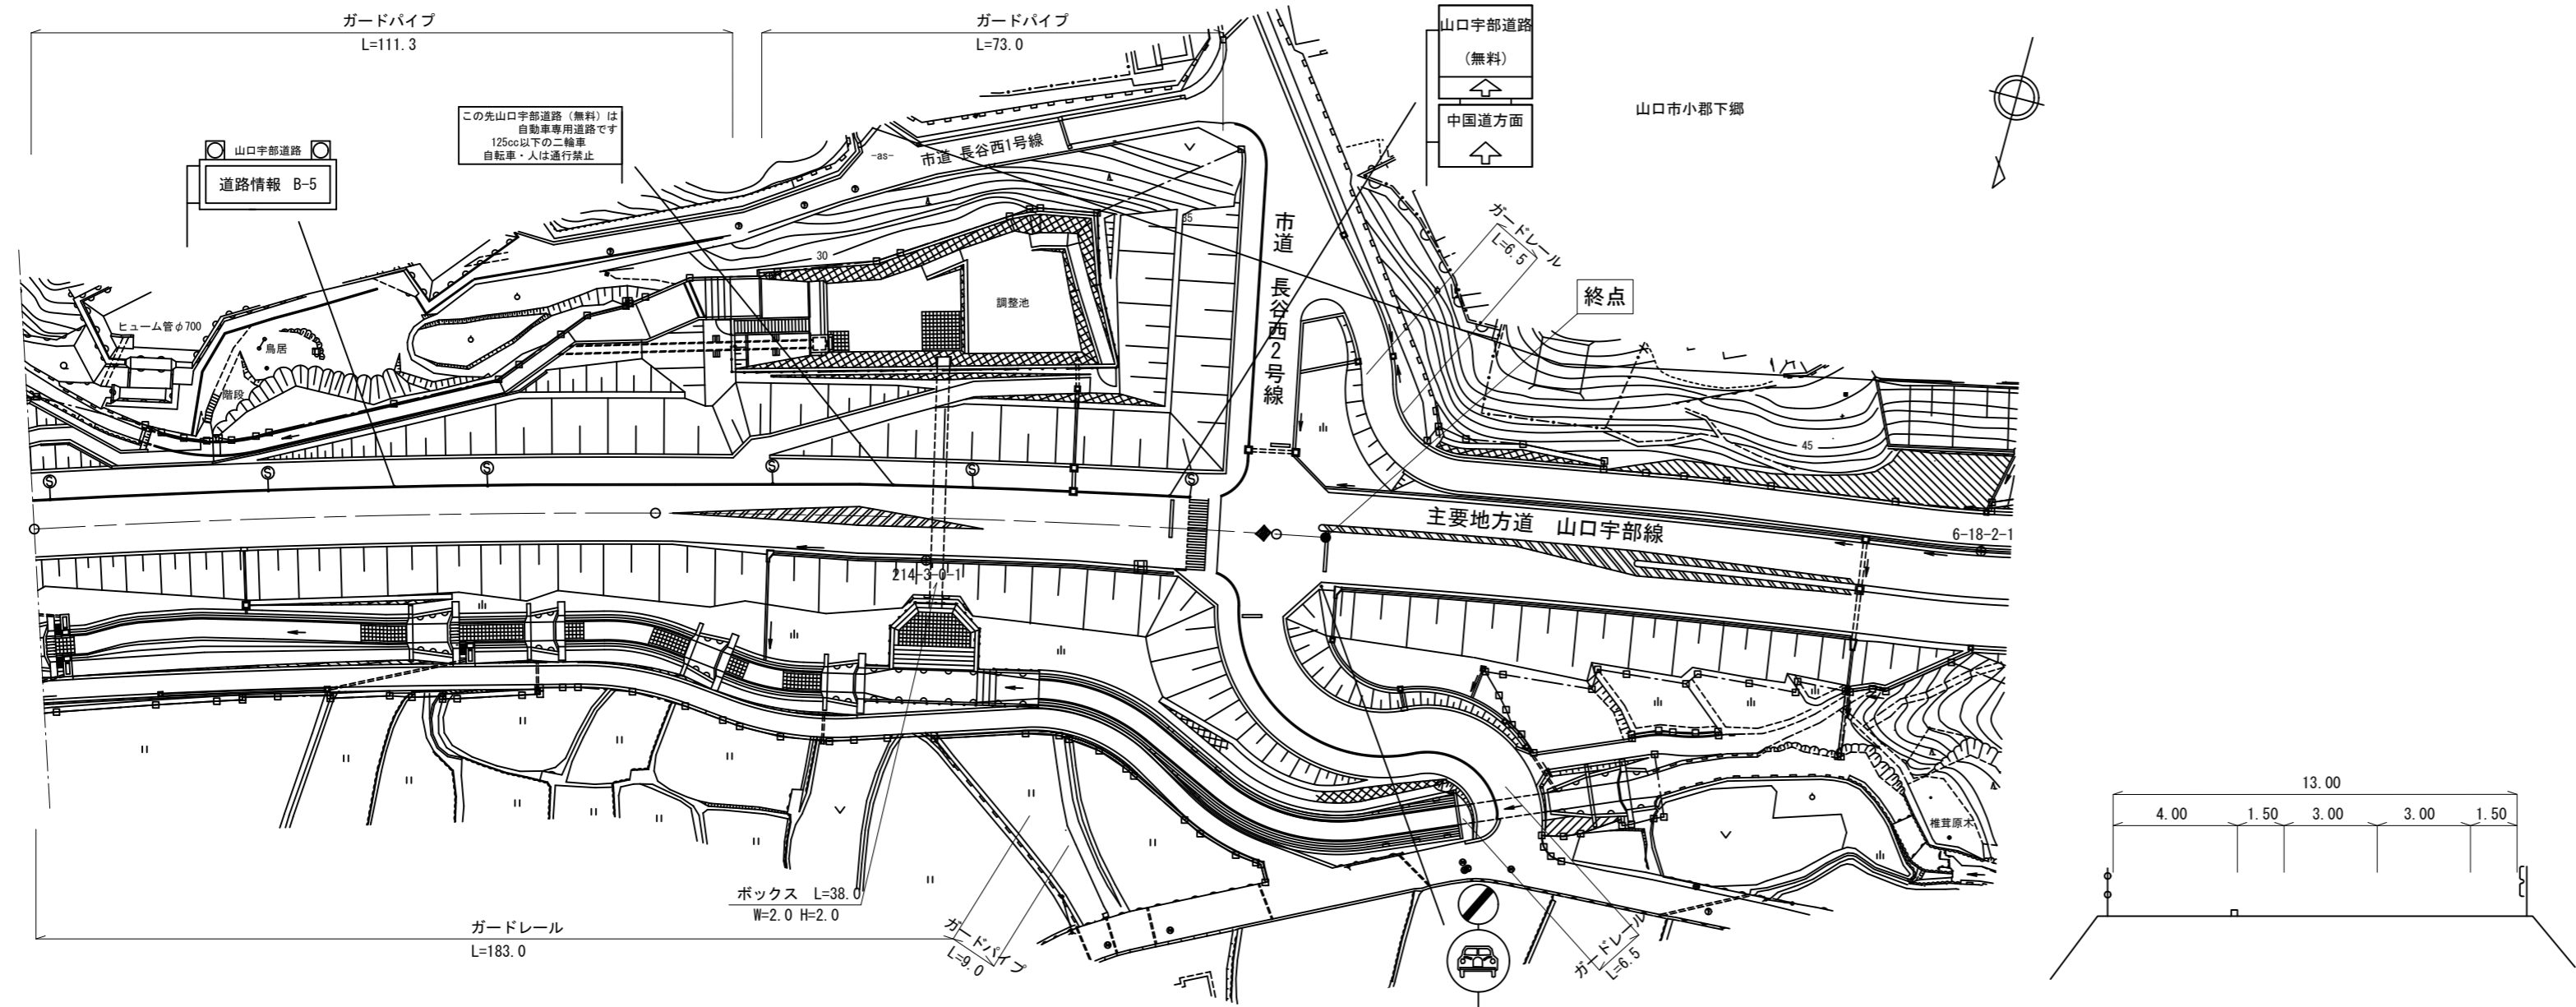

道路台帳修正履歴

カルテ番号	修正内容	調整年月日	業者名
2011-07-030	新規作成	2011. 7. 31	山口建設コン
2015-07-050	案内標識修正	2016. 03. 25	山口建設コン

区間番号	1	2	3	4	5	6	7	8	9	●
点間距離		100.0 3.0	30.0	35.0	15.0	8.0	2.0	2.0	6.0	
全幅員	13.6	12.4 12.4	15.5	15.6	16.2	22.6 26.0	26.0	15.65		
全幅員内訳	車道	6.0	6.0 6.0	9.0	9.0	9.5	9.5	11.3	11.3	
	左側歩道	4.6	4.4 4.4	4.5	4.6	4.7	4.7			
	右側歩道						0.0			
	左側路肩	1.5	0.5 0.5	0.5	0.5	0.5	0.6	0.3	1.95	
	右側路肩	1.5	1.5 1.5	1.5	1.5	1.5	7.9 8.6	6.4 6.6	2.4	
中央分離帯										
側溝	左側									
	右側									
その他										
主要工物										
路面種別	AS									AS
舗装区間番号	1 100.0		2 100.0					3 8.0		

路線名	一般県道 新山口(停)長谷線
図面名	321407003-00
作成年月日	2011年7月31日
縮尺	1/1000
図面番号	3-00
事務所名	防府土木建築事務所(山口支所)