


標題	路線コード	216	図面コード	6-0	路線名	一般県道 善和阿知須線	県名	山口県	地名	山口市阿知須源河	図面番号	6	① 現道 2 現道(分離) 3 旧道 4 新道 5 専用自歩道
----	-------	-----	-------	-----	-----	-------------	----	-----	----	----------	------	---	---------------------------------

平面図
縮尺千分の一

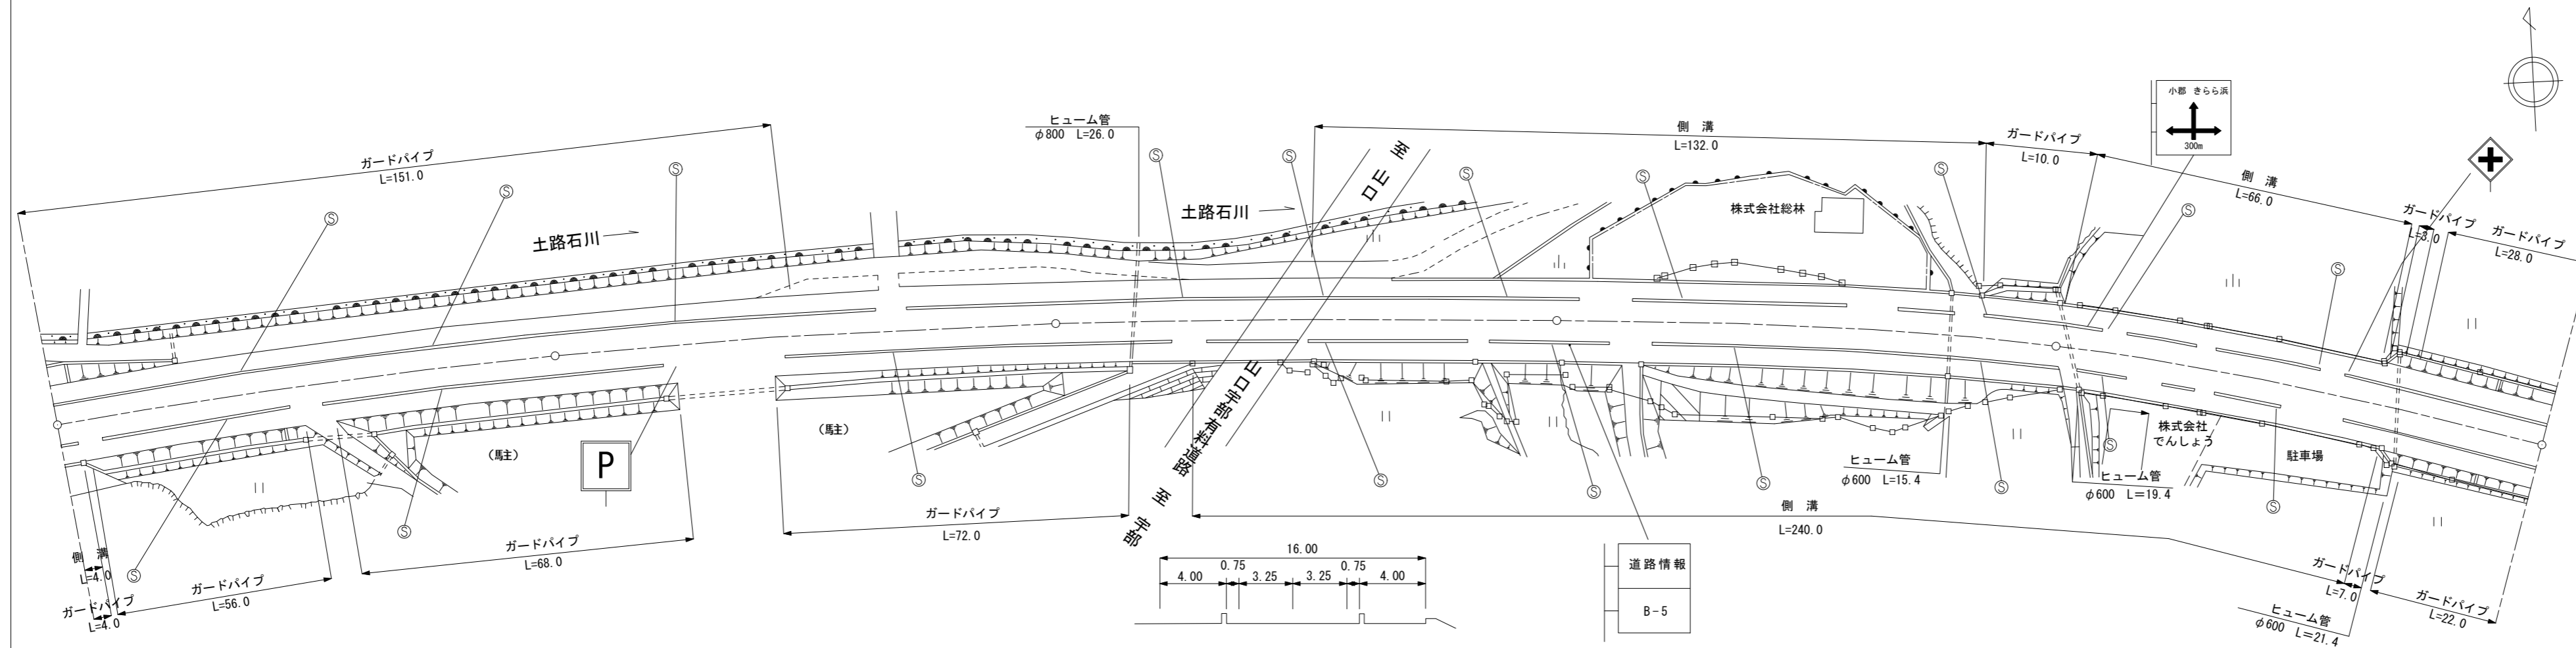

道路台帳修正履歴

カルテ番号	修正内容	調整年月日	業者名
	転記	2005. 12. 20	山口建設コン
2009-07-005	ベクタ変換	2010. 3. 31	山口建設コン
2020-07-158	道路情報板設置	2021. 3. 31	山口建設コン

区間	番号	1	2	3	4	5	6	7	8	9	10	11	500.0
点間	距離	5.0	95.0	100.0	24.0	21.0	49.0	79.0	21.0	64.0	4.0	32.0	
全幅員内訳	全幅員	16.5	16.0	16.0	16.5	16.5	17.1	17.1	17.0	17.0	16.0	16.0	
	車道	6.5	6.5	6.5	6.5	6.5	6.5	6.5	6.5	6.5	6.5	6.5	
	歩道	4.0	4.0	4.0	4.0	4.0	4.5	4.5	4.5	4.5	4.0	4.0	
	左側	4.5	4.0	4.0	4.0	4.0	4.5	4.5	4.5	4.5	4.0	4.0	
	右側	4.0	4.0	4.0	4.5	4.5	4.6	4.6	4.6	4.5	4.5	4.0	
路肩	左側	0.75	0.75	0.75	0.75	0.75	0.75	0.75	0.75	0.75	0.75	0.75	
	右側	0.75	0.75	0.75	0.75	0.75	0.75	0.75	0.75	0.75	0.75	0.75	
	中央	-	-	-	-	-	-	-	-	-	-	-	
側溝	左側	-	-	-	-	0.0	0.0	0.0	0.0	0.0	0.0	0.0	
	右側	0.5	0.5	0.5	0.5	0.5	0.5	0.5	0.5	0.5	0.5	0.5	
その他													
主要	工作物												
路面	種別	AS											AS
舗装	区間	1	2	3	4	5							
	番号	100.0	100.0	100.0	100.0	100.0							

路線名	一般県道 善和阿知須線
図面名	321607006-00
作成年月日	2009年3月31日
縮尺	1/1000
図面番号	06-00
事務所名	防府土木建築事務所 (山口支所)