


標題	路線コード	216	図面コード	9-0	路線名	一般県道 善和阿知須線	県名	山口県	地名	山口市阿知須飛石	図面番号	9	① 現道 2 現道(分離) 3 旧道 4 新道 5 専用自歩道
----	-------	-----	-------	-----	-----	-------------	----	-----	----	----------	------	---	---------------------------------

平面図  
縮尺千分の一

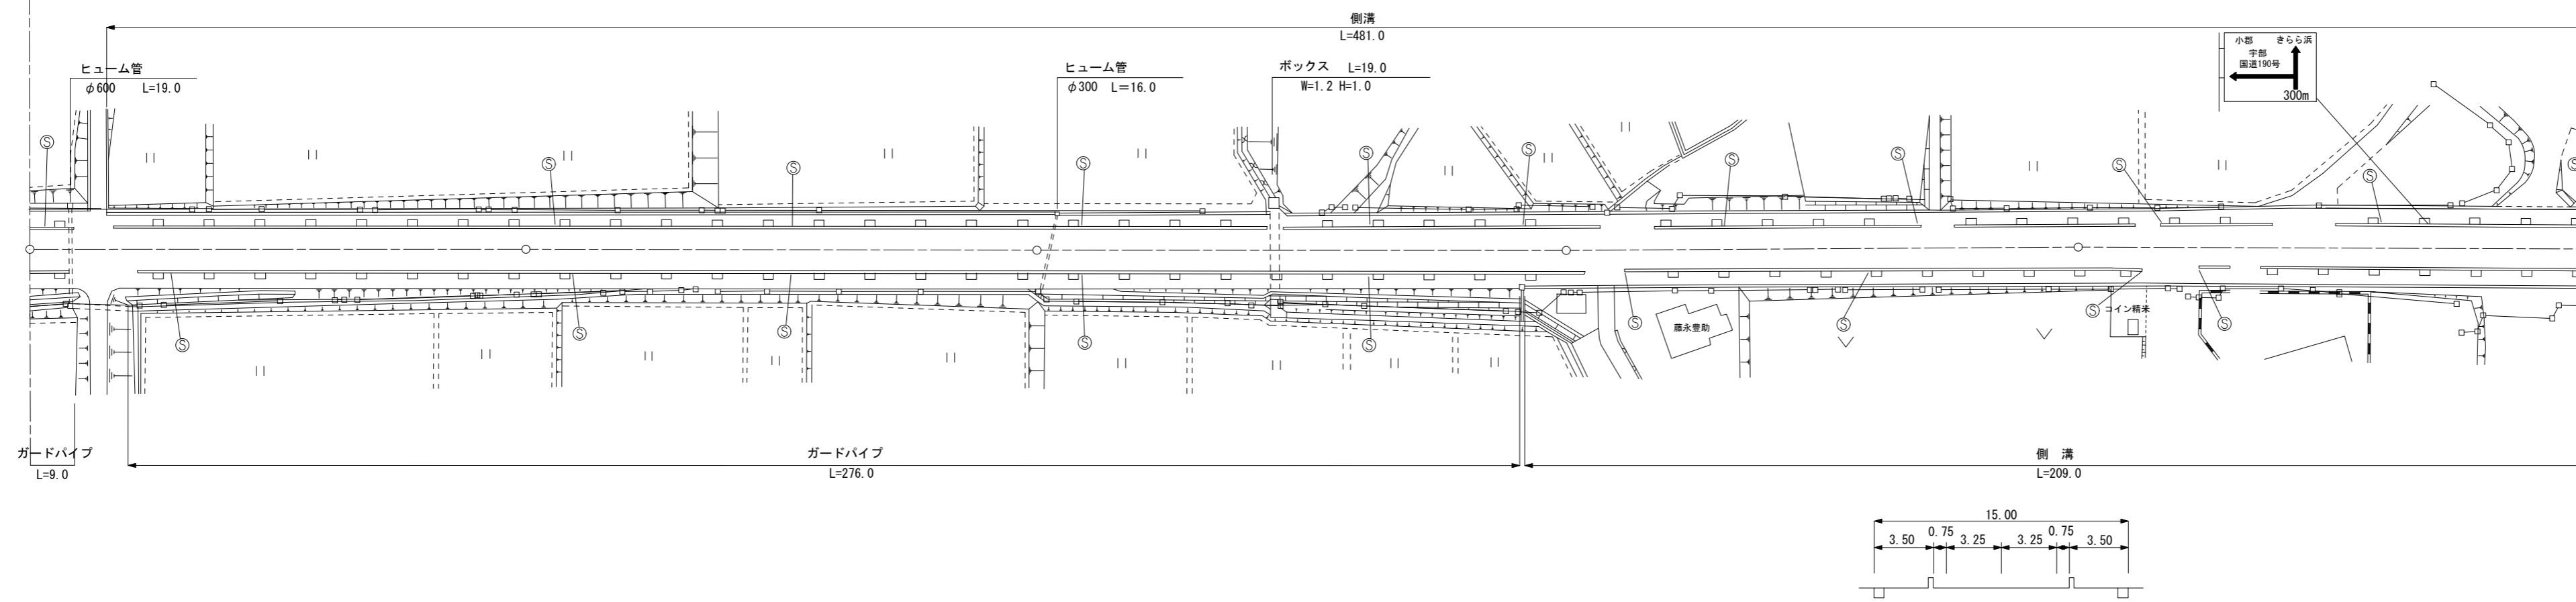

道路台帳修正履歴

カルテ番号	修正内容	調整年月日	業者名
	転記	2004. 3. 31	山口建設コン
2009-07-005	ベクタ変換	2010. 3. 31	山口建設コン
2020-07-159	平面修正	2021. 3. 31	山口建設コン

区間	番号	区間							
		1	2	3	4	5	6	7	
点間	距離	18.0	82.0	100.0	91.0	9.0	100.0	100.0	
全幅員	全幅員	15.0	15.0	15.0	15.0	15.0	15.0	15.0	
	車道	左側	6.5	6.5	6.5	6.5	6.5	6.5	6.5
		右側	6.5	6.5	6.5	6.5	6.5	6.5	6.5
	歩道	左側	3.5	[1]	3.5	[1]	3.5	[1]	3.5
		右側	3.5	[1]	3.5	[1]	3.5	[1]	3.5
路肩	左側	0.75	0.75	0.75	0.75	0.75	0.75	0.75	
	右側	0.75	0.75	0.75	0.75	0.75	0.75	0.75	
中央	分離帯								
	中央								
側溝	左側	0.0	(0.5)	(0.5)	0.0	(0.5)	(0.5)	(0.5)	
	右側	(0.5)	(0.5)	(0.5)	(0.5)	(0.5)	(0.5)	(0.5)	
その他									
主要	工作物								
路面	種別	AS						AS	
舗装	区間	1	2	3	4	5			
	番号	100.0	100.0	100.0	100.0	100.0			

路線名	一般県道 善和阿知須線		
図面名	321607009-00		
作成年月日	2009年3月31日		
縮尺	1/1000	図面番号	09-00
事務所名	防府土木建築事務所 (山口支所)		