


標題	路線コード	231	図面コード	7-0	路線名	一般県道美祢小郡線	県名	山口県	地名	美祢市伊佐町伊佐	図面番号	7	① 現道 2 現道(分離) 3 旧道 4 新道 5 専用自歩道
----	-------	-----	-------	-----	-----	-----------	----	-----	----	----------	------	---	---------------------------------

平面図
縮尺千分の一

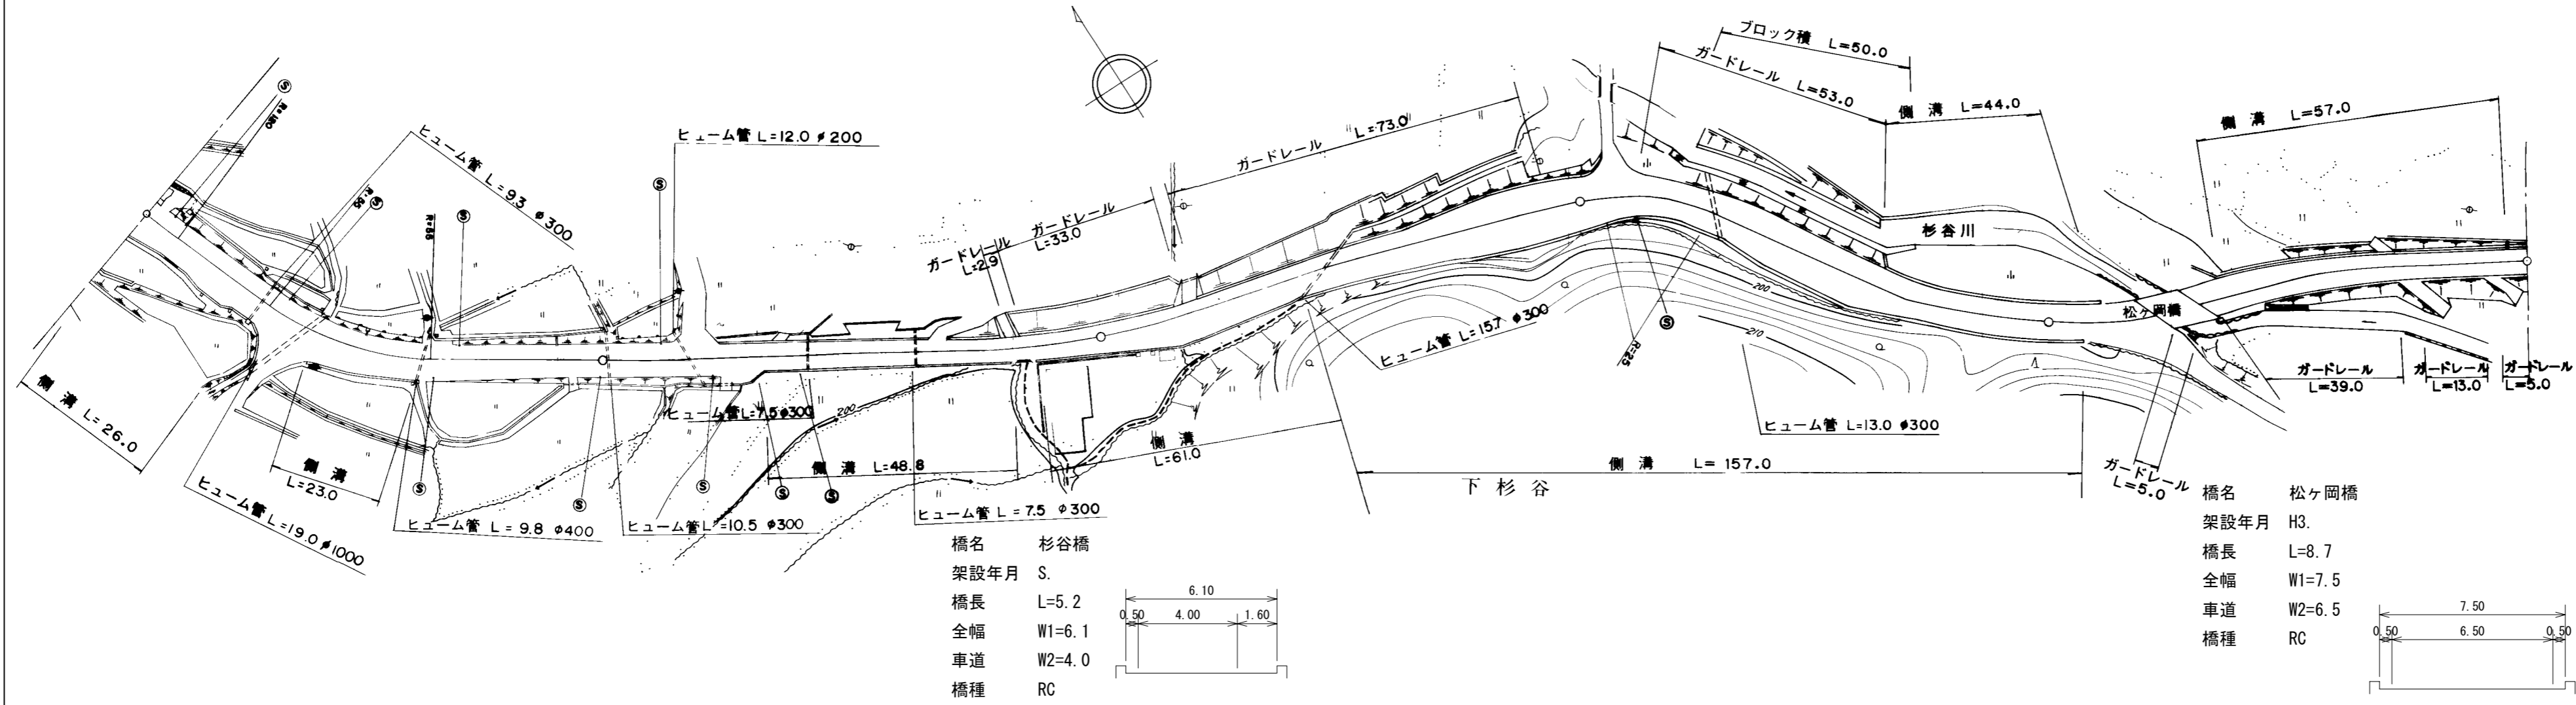

道路台帳修正履歴

カルテ番号	修正内容	調整年月日	業者名
	転記	2009. 3. 20	宇部セン
2009-10-161	橋梁諸元変更	2010. 3. 31	宇部セン

橋名 杉谷橋
架設年月 S.
橋長 L=5.2
全幅 W1=6.1
車道 W2=4.0
橋種 RC

橋名 松ヶ岡橋
架設年月 H3.
橋長 L=8.7
全幅 W1=7.5
車道 W2=6.5
橋種 RC

区間番号	100.0																																		200.0																																		300.0																																		400.0																																		497.0 500.0	
	1	2	3	4	5	6	7	8	9	10	11	12	13	14	15	16	17	18	19	20	21	22	23	24	25	26	27	28	29	30	31	32	33	34	
点間距離	8.0																																		8.0																																		8.0																																		8.0																																		8.0	
全幅員	8.9																																		7.8																																		7.8																																		7.8																																		7.8	
全幅員内訳	車道	5.5																																		5.5																																		5.5																																		5.5																																		5.5	
	歩道	-																																		-																																		-																																		-																																		-	
	路側	2.9																																		1.8																																		1.8																																		1.8																																		1.8	
	路肩	0.5																																		0.5																																		0.5																																		0.5																																		0.5	
	中央分離帯	-																																		-																																		-																																		-																																		-	
側溝	左側	0.6																																		0.6																																		0.6																																		0.6																																		0.6	
	右側	0.6																																		0.6																																		0.6																																		0.6																																		0.6	
その他	-																																		-																																		-																																		-																																		-	
主要工作物	-																																		10284																																		-																																		-																																		10285	
路面種別	as																																		-																																		-																																		-																																		as	
舗装区間番号	1 100.0																																		2 82.8																																		3 5.2 12.0																																		5 100.0																																		6 100.0																																		7 22.0																																		8 8.7																																		9 66.3																																	

路線名	一般県道 美祢小郡線		
図面名	323110007-00		
作成年月日	2010年3月31日		
縮尺	1/1000	図面番号	07-00
事務所名	美祢土木事務所		