


標題	路線コード	232	図面コード	8-0	路線名	一般県道奥万倉山陽線	県名	山口県	地名	美祿市東厚保町山中	図面番号	8	① 現道 2 現道(分離) 3 旧道 4 新道 5 専用自歩道
----	-------	-----	-------	-----	-----	------------	----	-----	----	-----------	------	---	---------------------------------

平面図  
縮尺千分の一

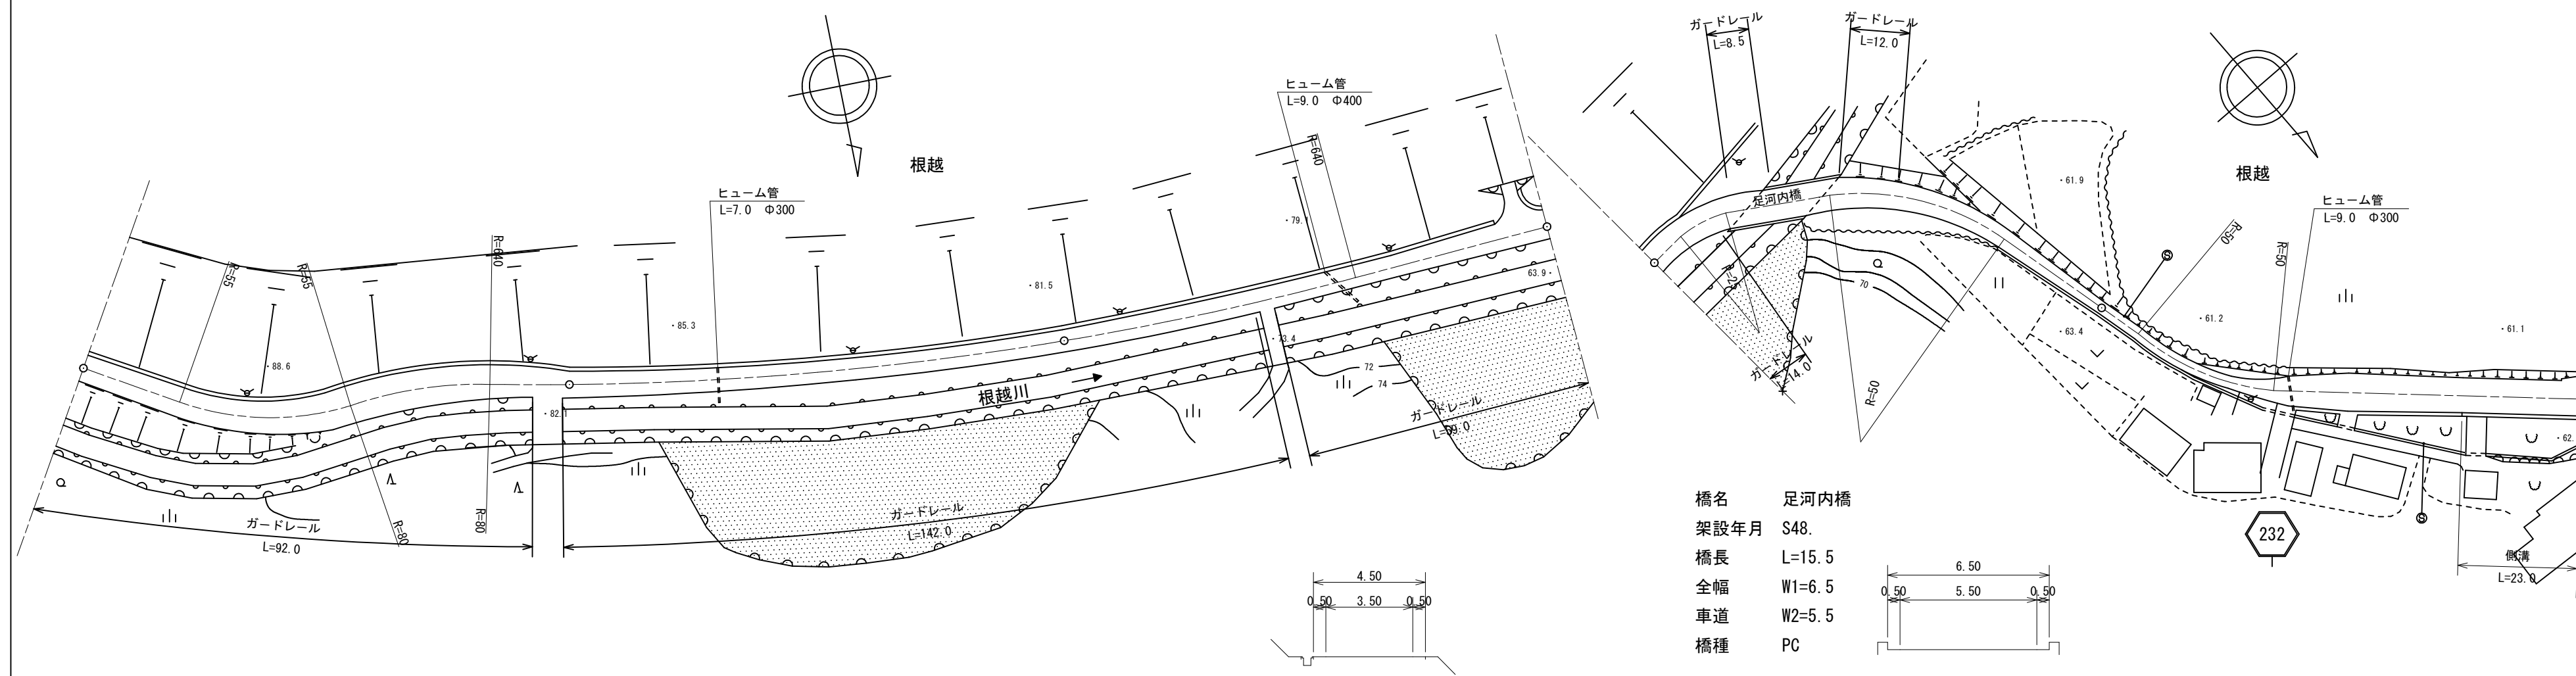

橋名 足河内橋  
 架設年月 S48.  
 橋長 L=15.5  
 全幅 W1=6.5  
 車道 W2=5.5  
 橋種 PC

区間	番号	1	2	3	4	5	6	7	8	9	10	11	12	13	14	15	16	17	18	500.0	0500.2				
点間	距離		34.0	17.0	18.0	31.0			57.5	42.5	42.7	25.3	32.0	22.0	15.5	38.5	24.0	30.0	12.0	12.0	23.0	19.8	1.9	1.2	0.2
全幅員	全幅員	5.5	6.4	7.6	6.15	5.4			4.45	4.5	4.7	4.5	6.0	6.5	6.5	4.0	2.5	2.5	6.0	7.7	7.35	7.05	7.45	8.05	8.15
	車道	車道	4.5	5.4	6.6	5.15	4.4			3.45	3.5	3.7	3.5	5.0	5.5	5.5	3.0	2.0	2.0	5.0	5.5	5.6	5.3	5.25	5.3
		歩道																							
	路肩	左側	0.5	0.5	0.5	0.5	0.5			0.5	0.5	0.5	0.5	0.5	0.5	0.5	0.5	0.25	0.25	0.5	1.0	1.0	1.05	1.45	2.1
		右側	0.5	0.5	0.5	0.5	0.5			0.5	0.5	0.5	0.5	0.5	0.5	0.5	0.5	0.25	0.25	0.5	1.0	0.75	0.75	0.75	0.75
中央	分離帯																								
側溝	左側																					0.7	0.7	0.7	0.7
	右側																								
その他																									
主要	工作物											10292													
路面	種別	as																							as
舗装	区間		1			2					3														0.2
番号			100.0			100.0					100.0														

道路台帳修正履歴

カルテ番号	修正内容	調整年月日	業者名
	転記	2009. 3. 20	宇部セン
2009-10-164	橋梁諸元変更	2010. 3. 31	宇部セン
2017-10-026	幅員修正	2018. 3. 31	宇部セン

路線名	一般県道 奥万倉山陽線
図面名	323210008-00
作成年月日	2018年3月31日
縮尺	1/1000
図面番号	08-00
事務所名	宇部土木建築事務所 (美祿支所)