


標題	路線コード	233	図面コード	5-0	路線名	一般県道美祢菊川線	県名	山口県	地名	美祢市東厚保町川東	図面番号	5	① 現道 2 現道(分離) 3 旧道 4 新道 5 専用自歩道
----	-------	-----	-------	-----	-----	-----------	----	-----	----	-----------	------	---	---------------------------------

平面図
縮尺千分の一

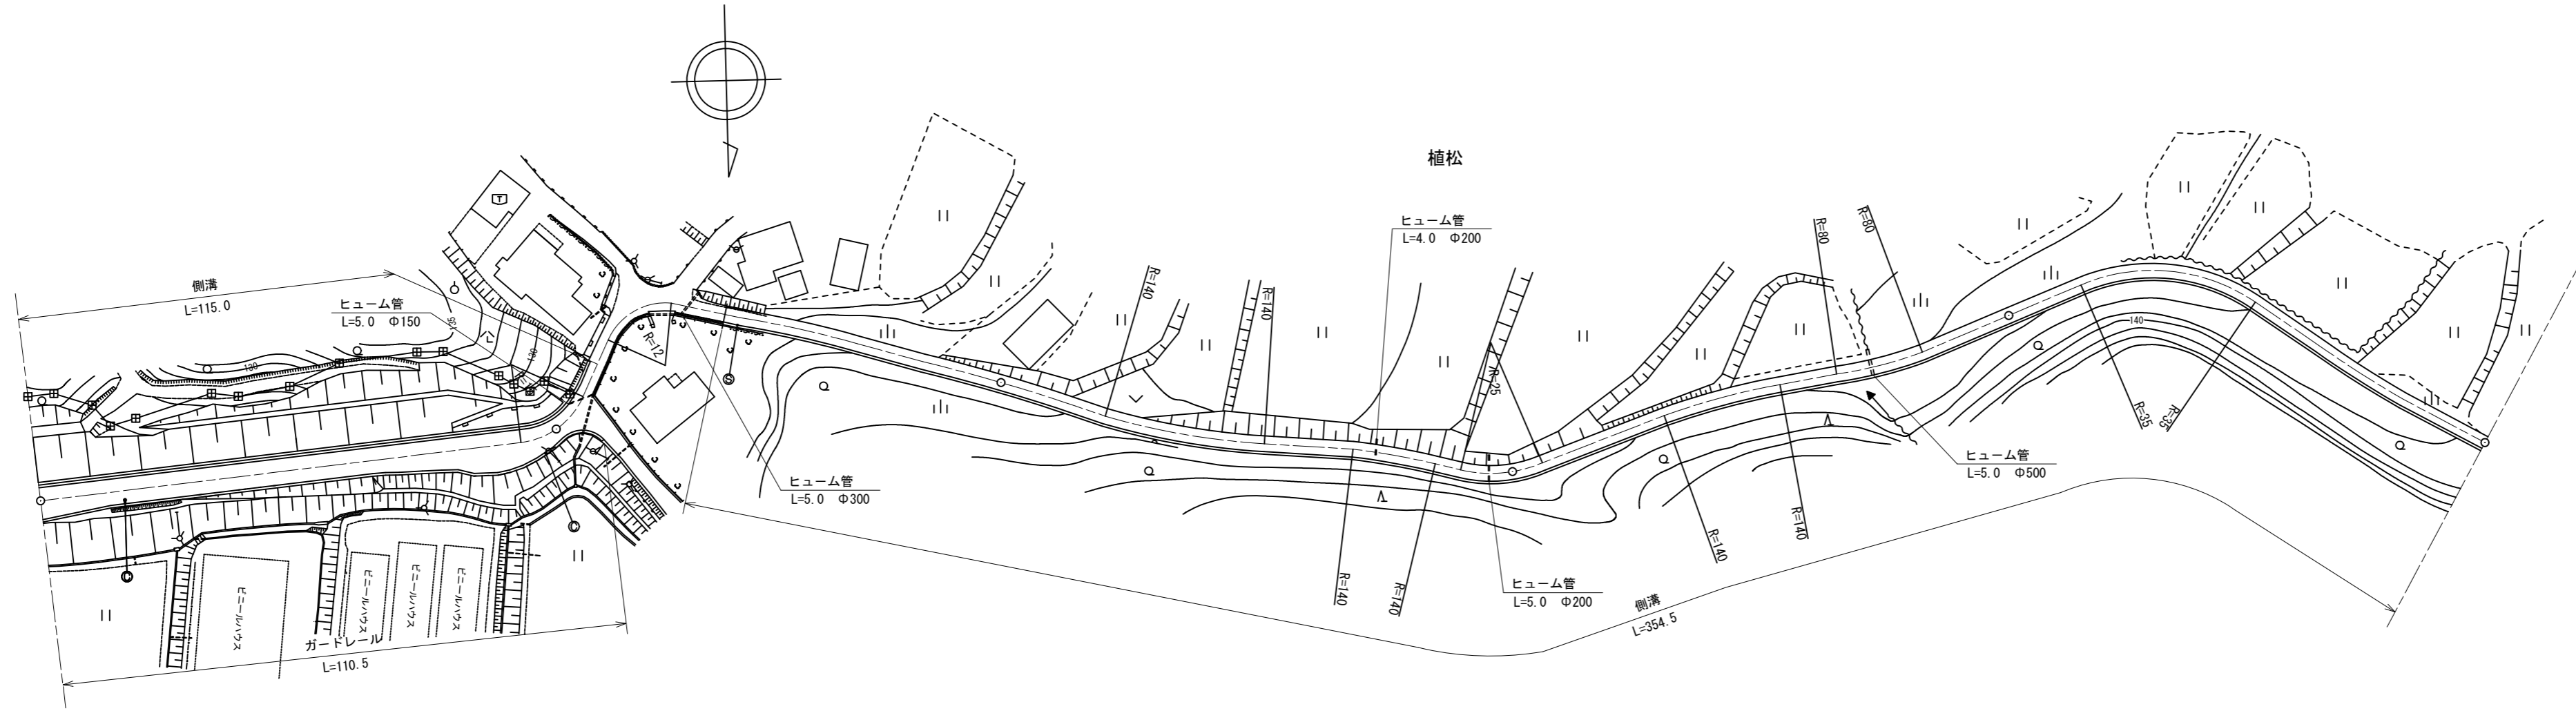

道路台帳修正履歴

カルテ番号	修正内容	調整年月日	業者名
	転記	2009. 3. 20	宇部セン
2008-10-046	カーブミラー	2009. 3. 20	宇部セン
2018-10-030	現道拡幅	2019. 3. 31	宇部セン

区間	番号	1	2	3	4	5	6	7	8	9	10	11	12	13	14	500.0
点間	距離		51.6	18.3	4.7	8.8	16.6	15.0	5.0	8.0	7.0	10.5	54.5	100.0	100.0	100.0
全幅員内訳	全幅員	5.5	5.5	7.65	7.45	4.6	3.6	3.0	3.0	3.5	3.0	3.0	3.5	3.5	3.5	3.0
	車道	4.0	4.0	4.0	4.0	3.1	2.1	2.0	2.0	2.0	2.0	2.0	2.0	2.0	2.0	1.5
	歩道															
	左側			1.0	1.0	1.0	1.0	0.5	0.5	0.5	1.0	0.5	0.5	0.5	0.5	0.5
	右側			0.5	0.5	0.5	0.5	0.5	0.5	0.5	0.5	0.5	0.5	1.0	1.0	1.0
側溝	左側	(0.5)	(0.5)	(0.5)	(0.5)	(0.5)	(0.5)	0.0								(0.5)
側溝	右側										0.0		(0.5)	(0.5)	(0.5)	(0.5)
その他																
主要	工作物															
路面	種別	as														as
舗装	区間	1	2	3	4	5										
	番号	100.0	100.0	100.0	100.0	100.0										

路線名	一般県道 美祢菊川線		
図面名	323310005-00		
作成年月日	2019年3月31日		
縮尺	1/1000	図面番号	05-00
事務所名	宇部土木建築事務所 (美祢支所)		