


平面図
縮尺千分の一

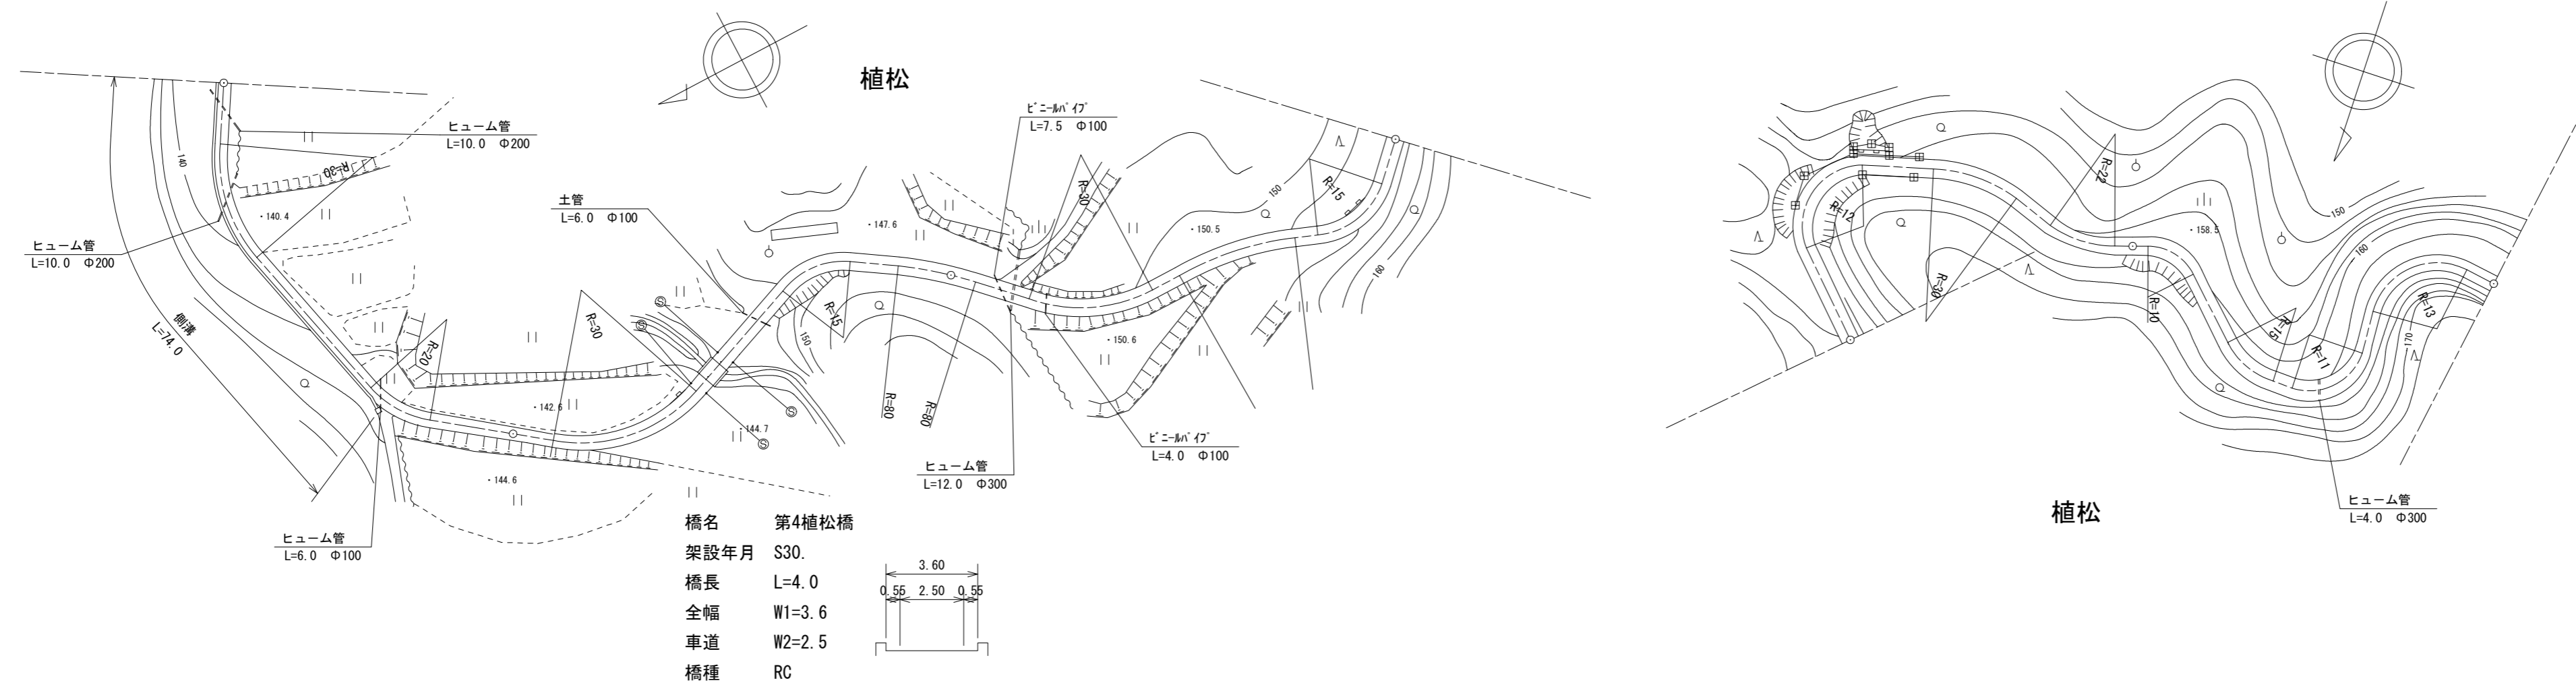

道路台帳修正履歴

カルテ番号	修正内容	調整年月日	業者名
	転記	2009. 3. 20	宇部セン
2009-10-170	橋梁諸元変更	2010. 3. 31	宇部セン
2013-10-033	ブロック積擁壁	2014. 3. 31	宇部セン

区間	番号	100.0																				200.0	300.0	400.0	500.0
点間	距離	1.0	73.0	26.0 3.0	17.0	22.0 4.0	4.0	50.0	100.0	20.0	10.0	15.0	55.0	9.0	8.0	20.0	17.0	10.0	36.0						
全幅員	全幅員	3.8	3.0	3.0 3.0 2.6	3.0	3.6 3.6 3.5	3.5	3.5	3.7	4.0	3.7	3.5	4.0	3.5	4.0	4.0	4.0	3.0	3.2						
	車道	1.5	1.5	1.5 1.6	2.0	2.5 2.5 2.5	2.5	2.5	2.5	2.5	2.5	2.5	2.5	2.5	2.5	2.5	2.5	2.0	2.0						
	左側歩道			0.5 0.5		0.55 0.55 0.5		0.5					0.5	1.0	0.5	1.0	1.0	0.5							
	右側歩道			0.5 0.5		0.5 0.5 0.5		0.5					0.5	0.5	0.5	0.5	0.5	0.5	0.6						
	中央分離帯																								
側溝	左側			0.5 0.5																					
側溝	右側	0.5	0.5	0.5 0.5																					
その他																									
主要	工作物					10304																			
路面	種別	as																	as						
舗装	区間番号	1 100.0	2 42.0	3 4.0	4 54.0	5 100.0	6 100.0	7 100.0																	

路線名	一般県道 美祢菊川線		
図面名	323310006-00		
作成年月日	2014年3月31日		
縮尺	1/1000	図面番号	06-00
事務所名	宇部土木建築事務所 (美祢支所)		