


標題	路線コード	233	図面コード	7-0	路線名	一般県道美祢菊川線	県名	山口県	地名	美祢市東厚保町川東	図面番号	7	① 現道 2 現道(分離) 3 旧道 4 新道 5 専用自歩道
----	-------	-----	-------	-----	-----	-----------	----	-----	----	-----------	------	---	---------------------------------

平面図
縮尺千分の一

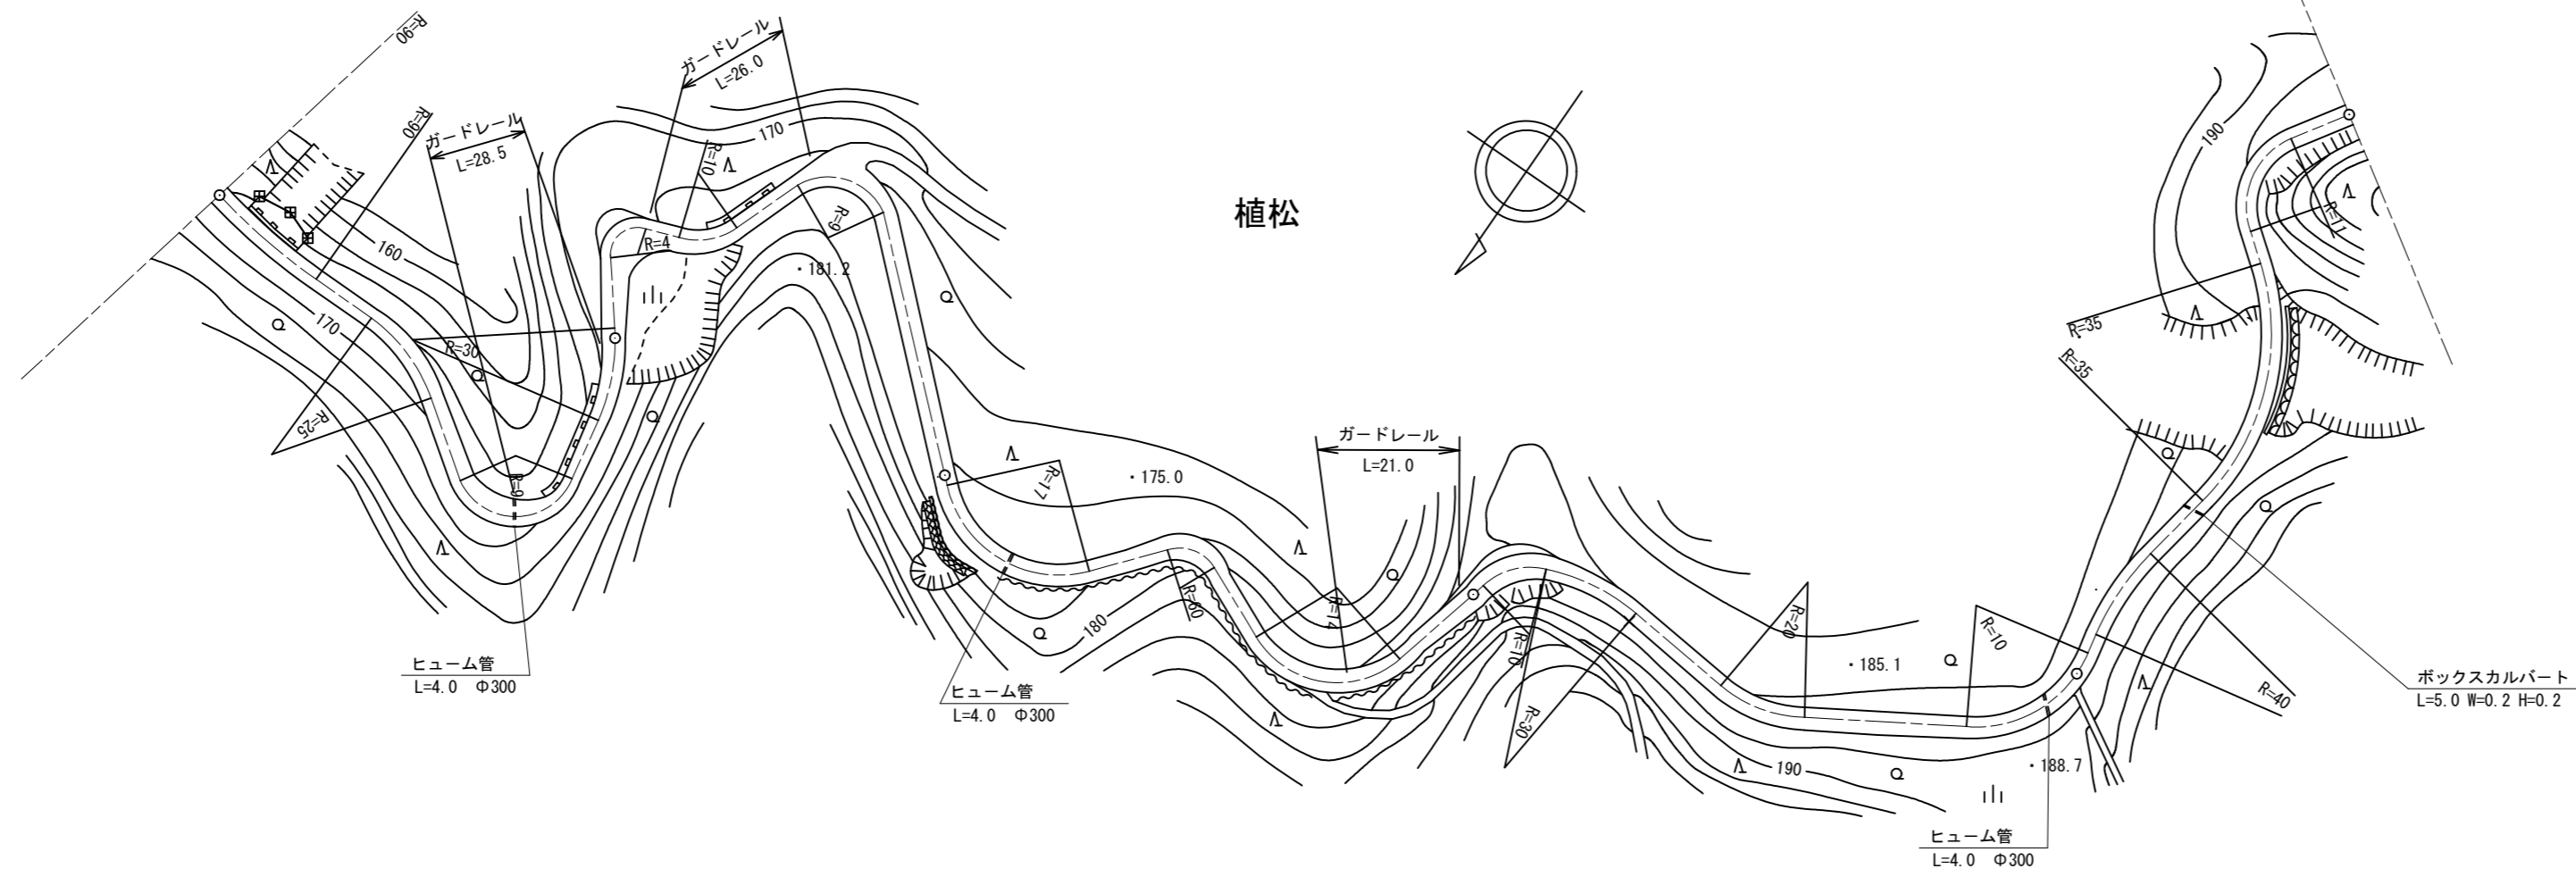

道路台帳修正履歴

カルテ番号	修正内容	調整年月日	業者名
	転記	2009. 3. 20	宇部セン
2008-10-047	ガードレール	2009. 3. 20	宇部セン
2013-10-034	ブロック擁壁 トンネル	2014. 3. 31	宇部セン

区間	番号	100.0																												200.0																												300.0																												400.0																												500.0																											
		1	2	3	4	5	6	7	8	9	10	11	12	13	14	15	16	17	18	19	20	21	22	23	24	25	26	27	28	
点間	距離	28.0	20.0	20.0	5.0	5.0	11.0	11.0	15.0	11.0	8.5	19.5	7.0	39.0	35.0	5.0	5.0	6.0	11.0	12.0	15.0	11.0	6.5	7.0	7.5	47.0	21.0	11.0	100.0	
全幅員	全幅員	3.2	3.0	3.5	4.0	3.0	3.5	6.5	3.7	3.1	5.8	3.5	3.3	3.3	3.5	4.0	3.2	3.2	3.5	3.0	3.7	4.0	3.5	3.0	3.5	3.1	3.1	3.1	
	車道	左側	2.0	2.0	2.0	2.0	2.0	2.0	2.0	2.0	2.0	2.0	2.0	2.0	2.0	2.0	2.0	2.0	2.0	2.0	2.0	2.0	2.0	2.0	2.0	2.0	2.0	2.0	2.0	
		右側	
	路肩	左側	0.6	0.5	1.0	1.5	0.5	0.5	0.5	1.0	4.0	1.2	0.6	0.5	0.7	0.6	1.0	1.5	0.5	0.5	1.0	0.5	1.0	1.0	0.5	1.0	0.5	0.5	0.5	
		右側	0.6	0.5	0.5	0.5	0.5	0.5	0.5	0.5	0.5	0.5	0.5	0.5	0.7	0.5	0.5	0.5	0.5	0.5	0.5	0.5	0.5	0.5	0.5	0.5	0.5	0.5	0.5	
中央	
側溝	左側	
	右側	
その他	
主要	工作物	
路面	種別	as	
舗装	区間	1 100.0	
	番号	2 100.0	
		3 100.0	
		4 100.0	
		5 100.0	

路線名	一般県道 美祢菊川線		
図面名	323310007-00		
作成年月日	2014年3月31日		
縮尺	1/1000	図面番号	07-00
事務所名	宇部土木建築事務所 (美祢支所)		