


平面図
縮尺千分の一

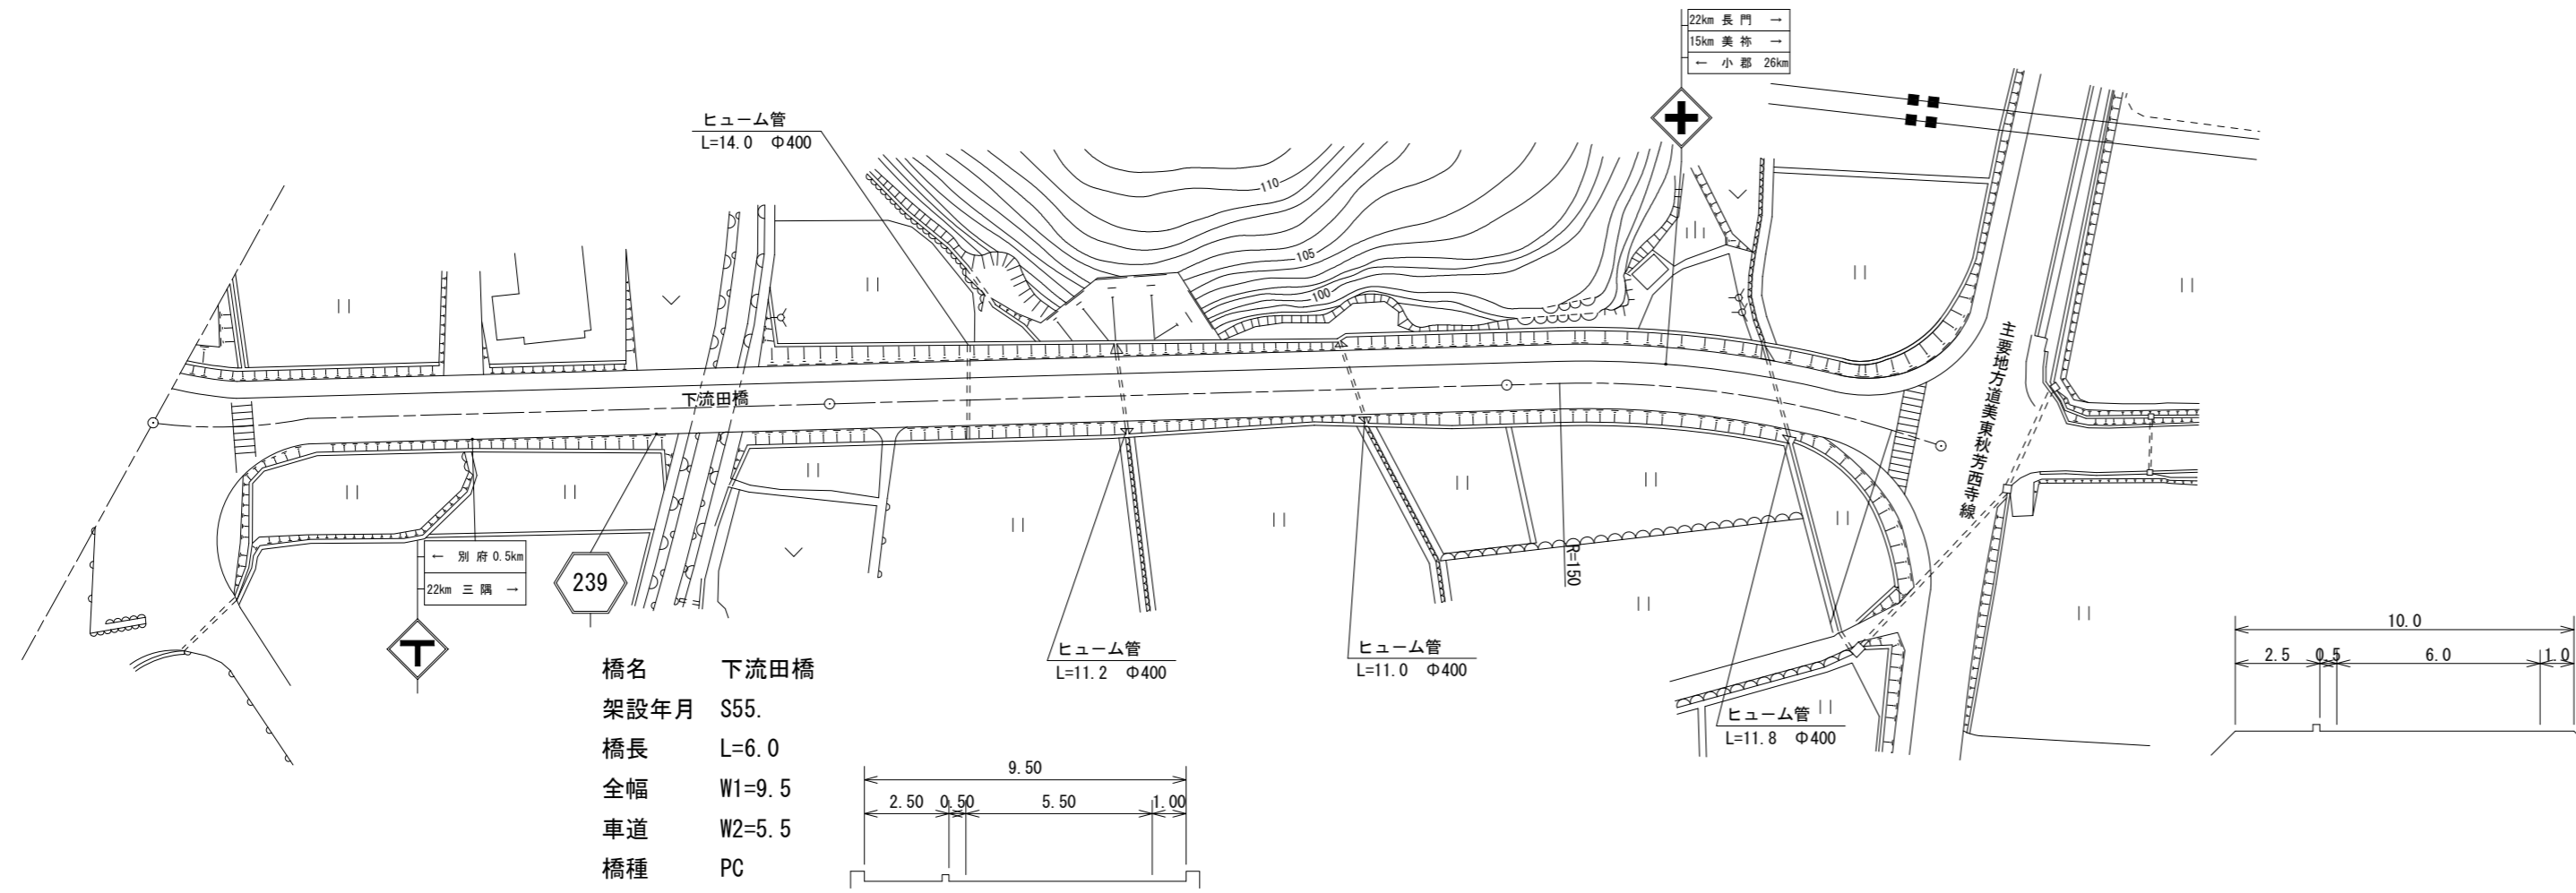

橋名 下流田橋
 架設年月 S55.
 橋長 L=6.0
 全幅 W1=9.5
 車道 W2=5.5
 橋種 PC

区間	番号	1		2		3		4		5		6		7		8		265.0	300.0	400.0	500.0	
	距離		80.0	6.0	14.0		100.0			48.0	8.0	4.0	5.0									
全幅員	全幅員	9.5	9.5	9.5	9.5	9.5	9.5	9.5	9.5	9.5	16.0	23.0	35.0									
	車道	5.5	5.5	5.5	5.5	5.5	5.5	5.5	5.5	5.5	5.5	5.5	5.5									
	左側歩道	2.5	2.5	2.5	2.5	2.5	2.5	2.5	2.5	2.5	2.5	2.5	2.5									
	右側歩道																					
	路肩	1.0	1.0	1.0	1.0	1.0	1.0	1.0	1.0	1.0	1.0	4.0	7.5	13.5								
側溝	左側																					
	右側	0.0																				
主要	工作物		10374																			
路面	種別	AS																			AS	
舗装	区間番号	1	2	3	4	5																
		80.0	6.0	14.0	100.0	65.0																

道路台帳修正履歴

カルテ番号	修正内容	調整年月日	業者名
	転記	2009. 3. 20	宇部セン
2009-10-192	橋梁諸元変更	2010. 3. 31	宇部セン
2011-10-201	路線変更	2012. 3. 31	宇部セン
2013-10-038	市道拡幅	2014. 3. 31	宇部セン

路線名	一般県道 銭屋美祢線		
図面名	323910029-00		
作成年月日	2014年3月31日		
縮尺	1/1000	図面番号	25-00
事務所名	宇部土木建築事務所 (美祢支所)		