


標題	路線コード	239	図面コード	49-0	路線名	一般県道銭屋美祢線	県名	山口県	地名	美祢市大嶺町北分	図面番号	45	① 現道 2 現道(分離) 3 旧道 4 新道 5 専用自歩道
----	-------	-----	-------	------	-----	-----------	----	-----	----	----------	------	----	---------------------------------

平面図
縮尺千分の一

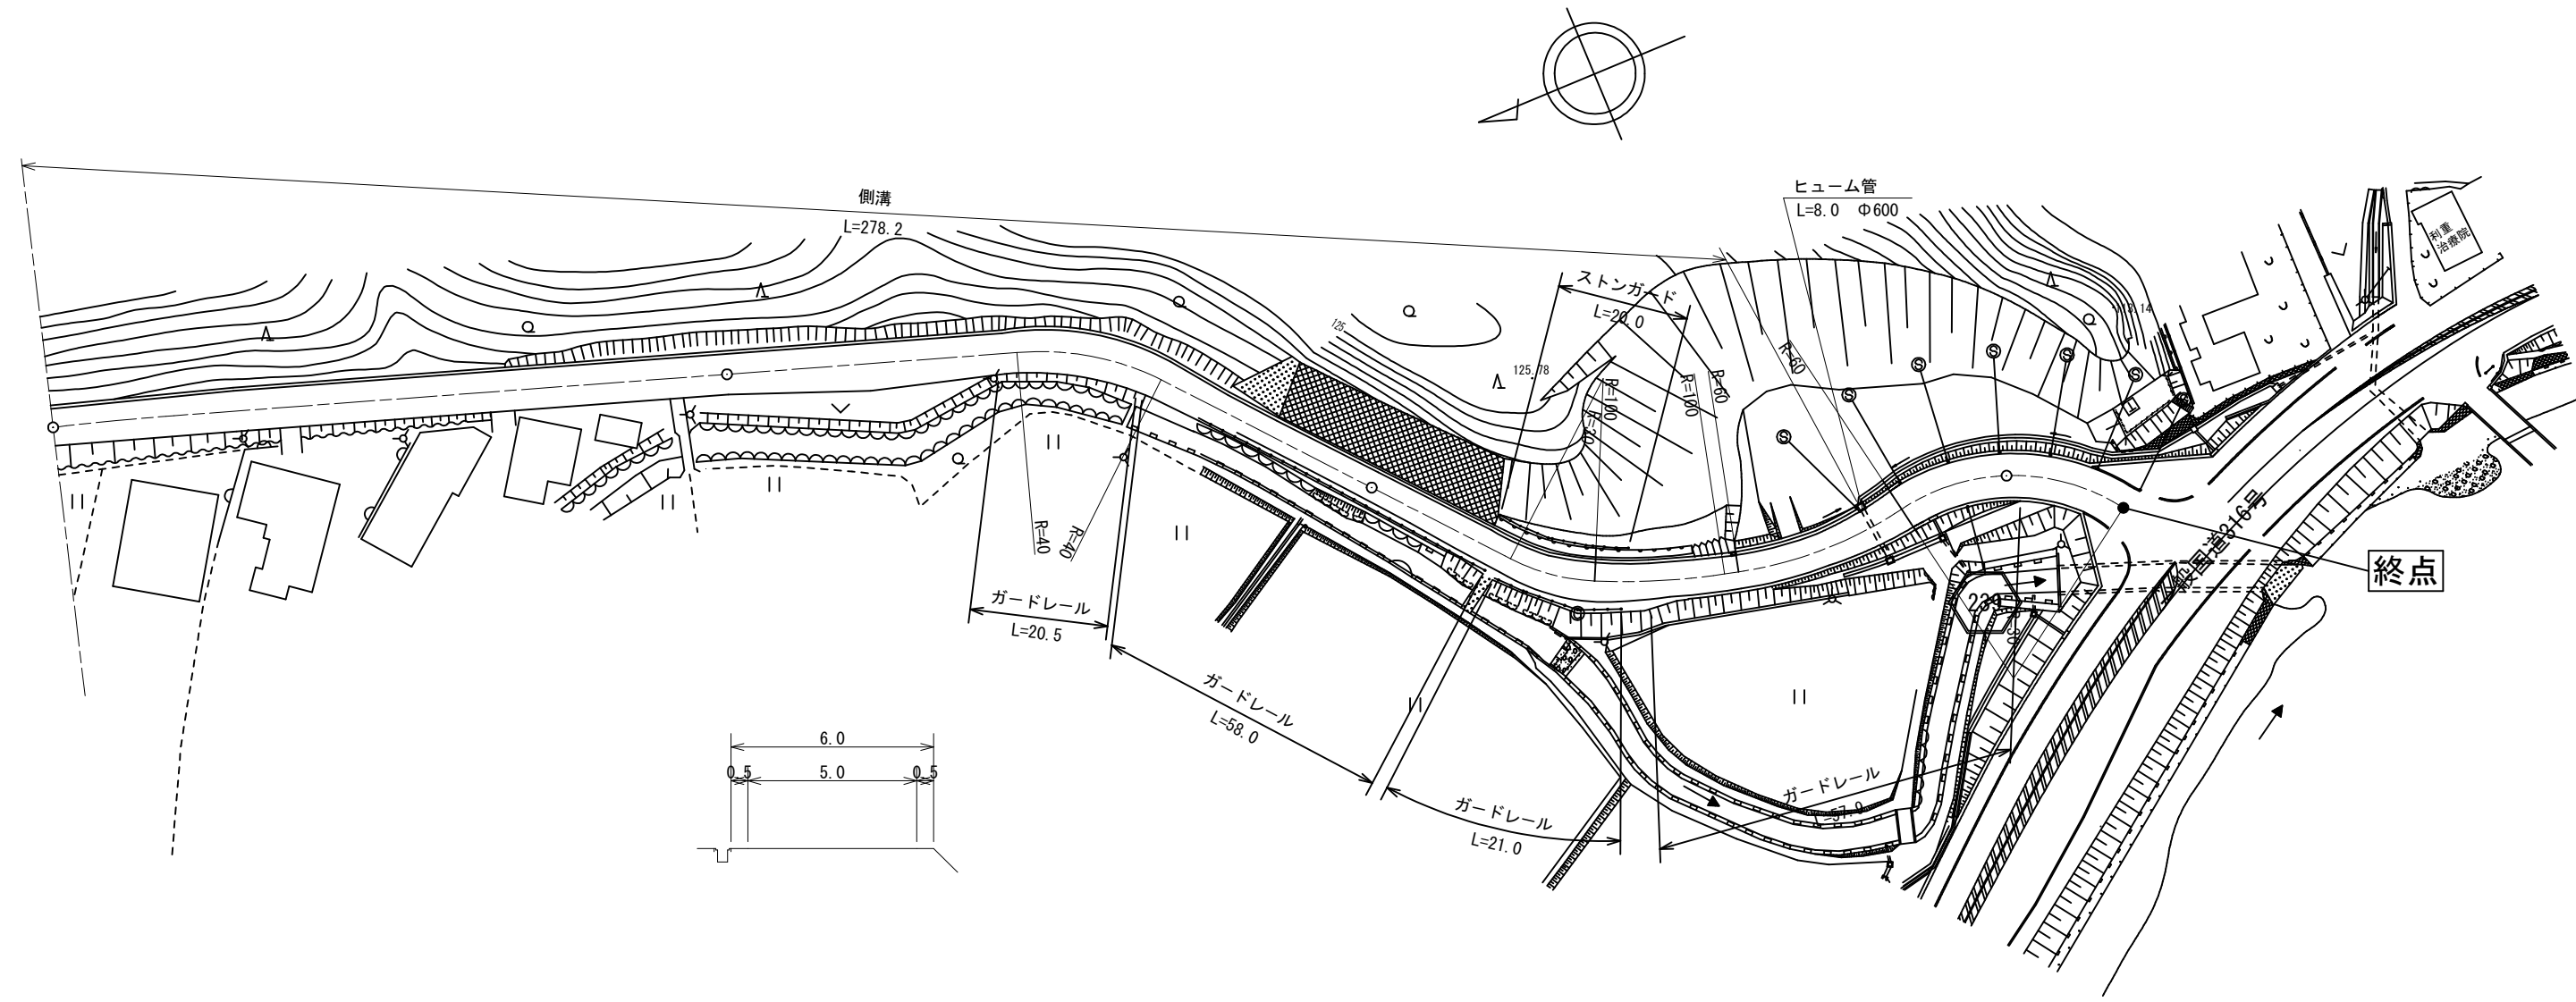

道路台帳修正履歴

カルテ番号	修正内容	調整年月日	業者名
	転記	2009. 3. 20	宇部セン
2011-10-221	路線変更	2012. 3. 31	宇部セン
2021-10-015	交差点設置	2022. 3. 31	宇部セン

区間 番号	距離																					
	1	2	3	4	5	6	7	8	9	10	11	12	13	14	15	16	17	18				
点間 距離	21.0		73.0	21.0	20.0	15.0	9.0	35.0		31.0	4.0	14.2	7.5	5.5	16.0	7.2	14.5	2.2	11.0	5.0		
全幅員 内訳	全幅員	5.5	6.0	6.0	7.0	6.0	6.5	6.0	6.0	6.0	7.5	5.5	5.5	4.0	5.5	6.1	5.5	6.5	6.5	8.0	9.8	
	車道	4.5	5.0	5.0	5.0	5.0	5.0	5.0	5.0	5.0	5.0	4.5	4.5	4.0	4.5	4.5	5.5	5.5	5.5	5.5	5.5	
	歩道																					
	左側																					
	右側																					
路肩																						
左側	0.5		0.5	1.0	0.5			0.5	0.5	0.5	0.5	0.5	0.5	0.5	0.5	0.5	0.5	0.5	0.5	0.5	0.5	
右側	0.5	0.5	0.5	1.0	0.5	0.75	0.5	0.5	0.5	0.5	0.5	0.5	0.5	0.5	0.5	0.5	0.5	0.5	0.5	0.5	0.5	
中央 分離帯																						
側溝	左側 0.5	右側 0.5	左側 0.5	右側 0.5	左側 0.5	右側 0.5	左側 0.5	右側 0.5	左側 0.5	右側 0.5	左側 0.5	右側 0.5	左側 0.5	右側 0.5	左側 0.5	右側 0.5	左側 0.5	右側 0.5	左側 0.5	右側 0.5	左側 0.5	右側 0.5
その他																						
主要 工物																						
路面 種別	as																					as
舗装 区間 番号		1 100.0		2 100.0						3 100.0						4 18.2						

路線名	一般県道 銭屋美祢線		
図面名	323910049-00		
作成年月日	2022年3月31日		
縮尺	1/1000	図面番号	45-00
事務所名	宇部土木建築事務所 (美祢支所)		