


平面図  
縮尺千分の一

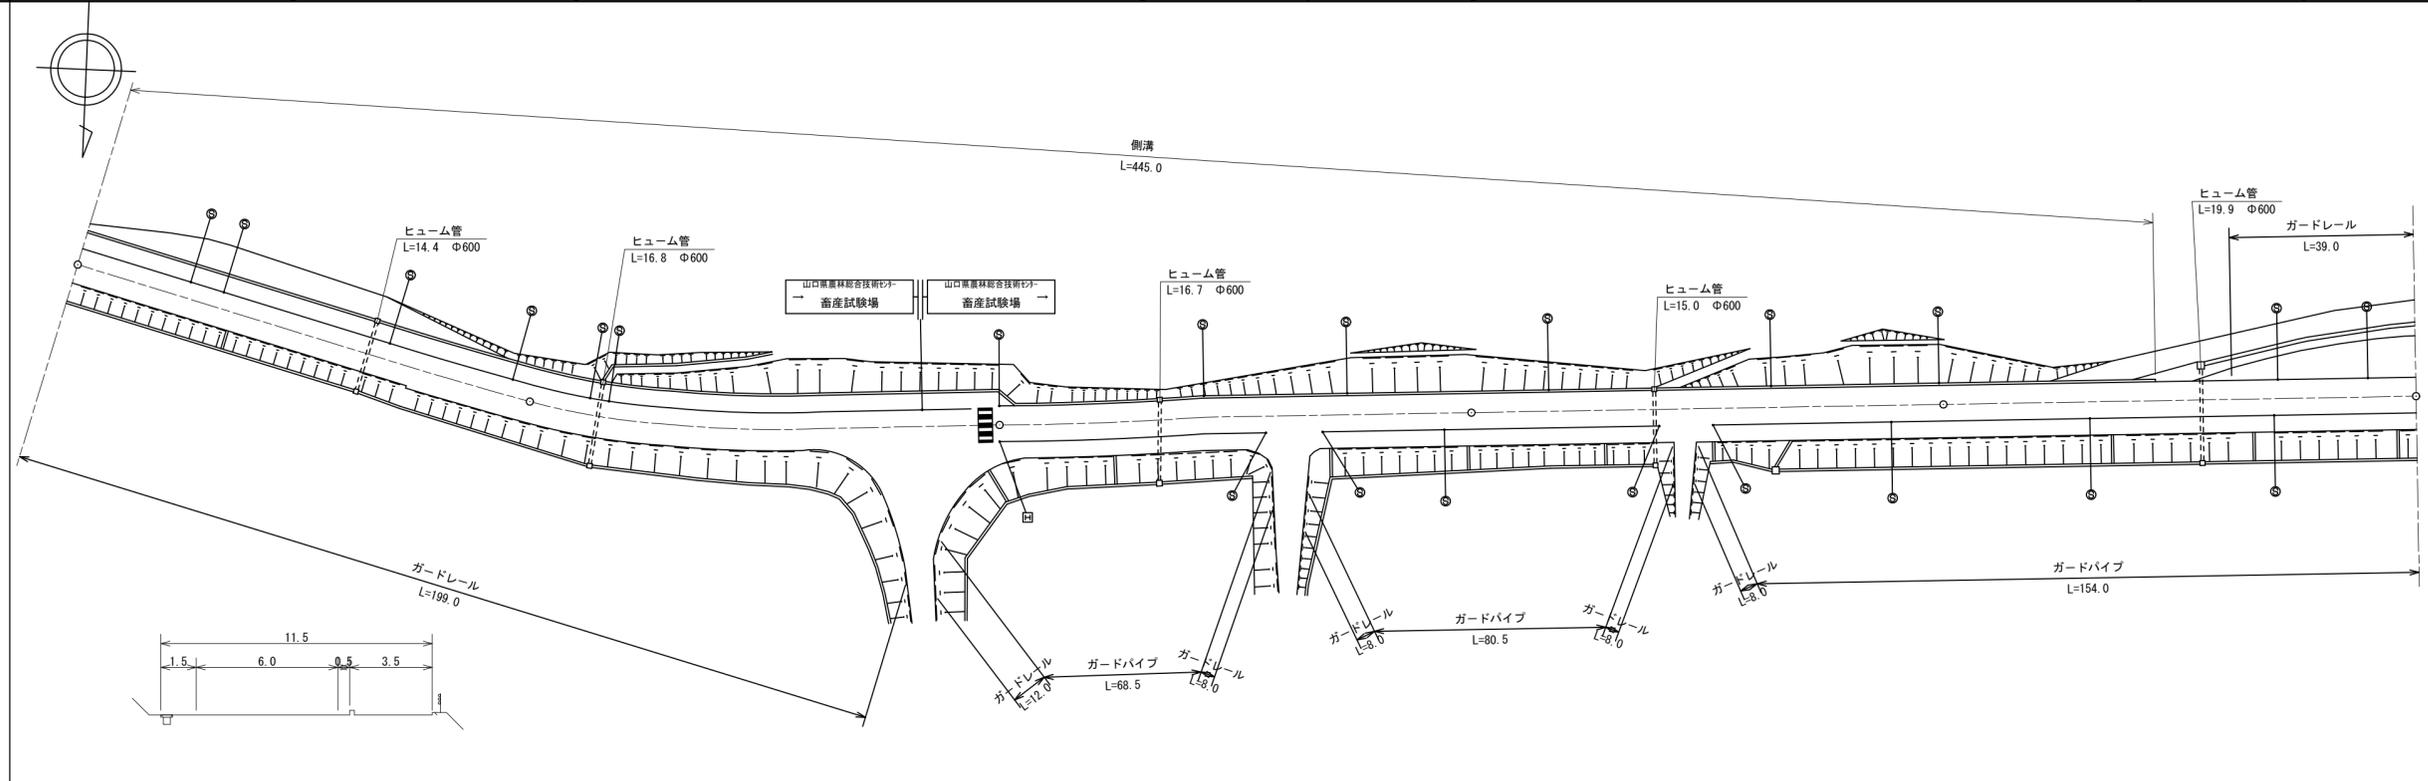

道路台帳修正履歴

カルテ番号	修正内容	調整年月日	業者名
	転記	2009. 3. 20	宇部セン
2011-10-241	路線変更	2012. 3. 31	宇部セン
2014-10-034	進入路	2015. 3. 31	富士総合
2016-10-026	案内標識 道路照明	2017. 3. 31	宇部セン
2018-10-042	路線変更	2019. 3. 31	宇部セン

区間	番号	1 2 3 4 5 6 7 8 9 10 11										
点間	距離	74.0 26.0 58.0 36.0 3.0 3.0 100.0 100.0 45.0 5.0 50.0										
全幅員内訳	全幅員	11.5 11.5 12.0 12.0 12.0 11.5 11.5 11.5 11.5 11.5 11.0 11.0										
	車道	6.0 6.0 6.0 6.0 6.0 6.0 6.0 6.0 6.0 6.0 6.0 6.0										
	歩道	4.0 4.0 4.0 4.0 4.0 4.0 4.0 4.0 4.0 4.0 4.0 4.0										
	路肩	0.5 0.5 0.5 0.5 0.5 0.5 0.5 0.5 0.5 0.5 0.5 0.5										
	中央分離帯	1.0 1.0 1.0 1.0 1.0 1.0 1.0 1.0 1.0 1.0 1.0 1.0										
側溝	左側	0.5 0.5 0.5 0.5 0.5 0.5 0.5 0.5 0.5 0.5 0.5 0.5										
	右側	0.5 0.5 0.5 0.5 0.5 0.5 0.5 0.5 0.5 0.5 0.5 0.5										
その他												
主要路面	種類	AS AS										
舗装区間	番号	1 2 3 4 5										
		100.0 100.0 100.0 100.0 100.0										

路線名	一般県道 湯の口美祢線		
図面名	324010024-00		
作成年月日	2019年3月31日		
縮尺	1/1000	図面番号	12-00
事務所名	宇部土木建築事務所 (美祢支所)		