


標題	路線コード	240	図面コード	29-0	路線名	一般県道湯の口美祢線	県名	山口県	地名	美祢市伊佐町河原	図面番号	17	① 現道 2 現道(分離) 3 旧道 4 新道 5 専用自歩道
----	-------	-----	-------	------	-----	------------	----	-----	----	----------	------	----	---------------------------------

平面図
縮尺千分の一

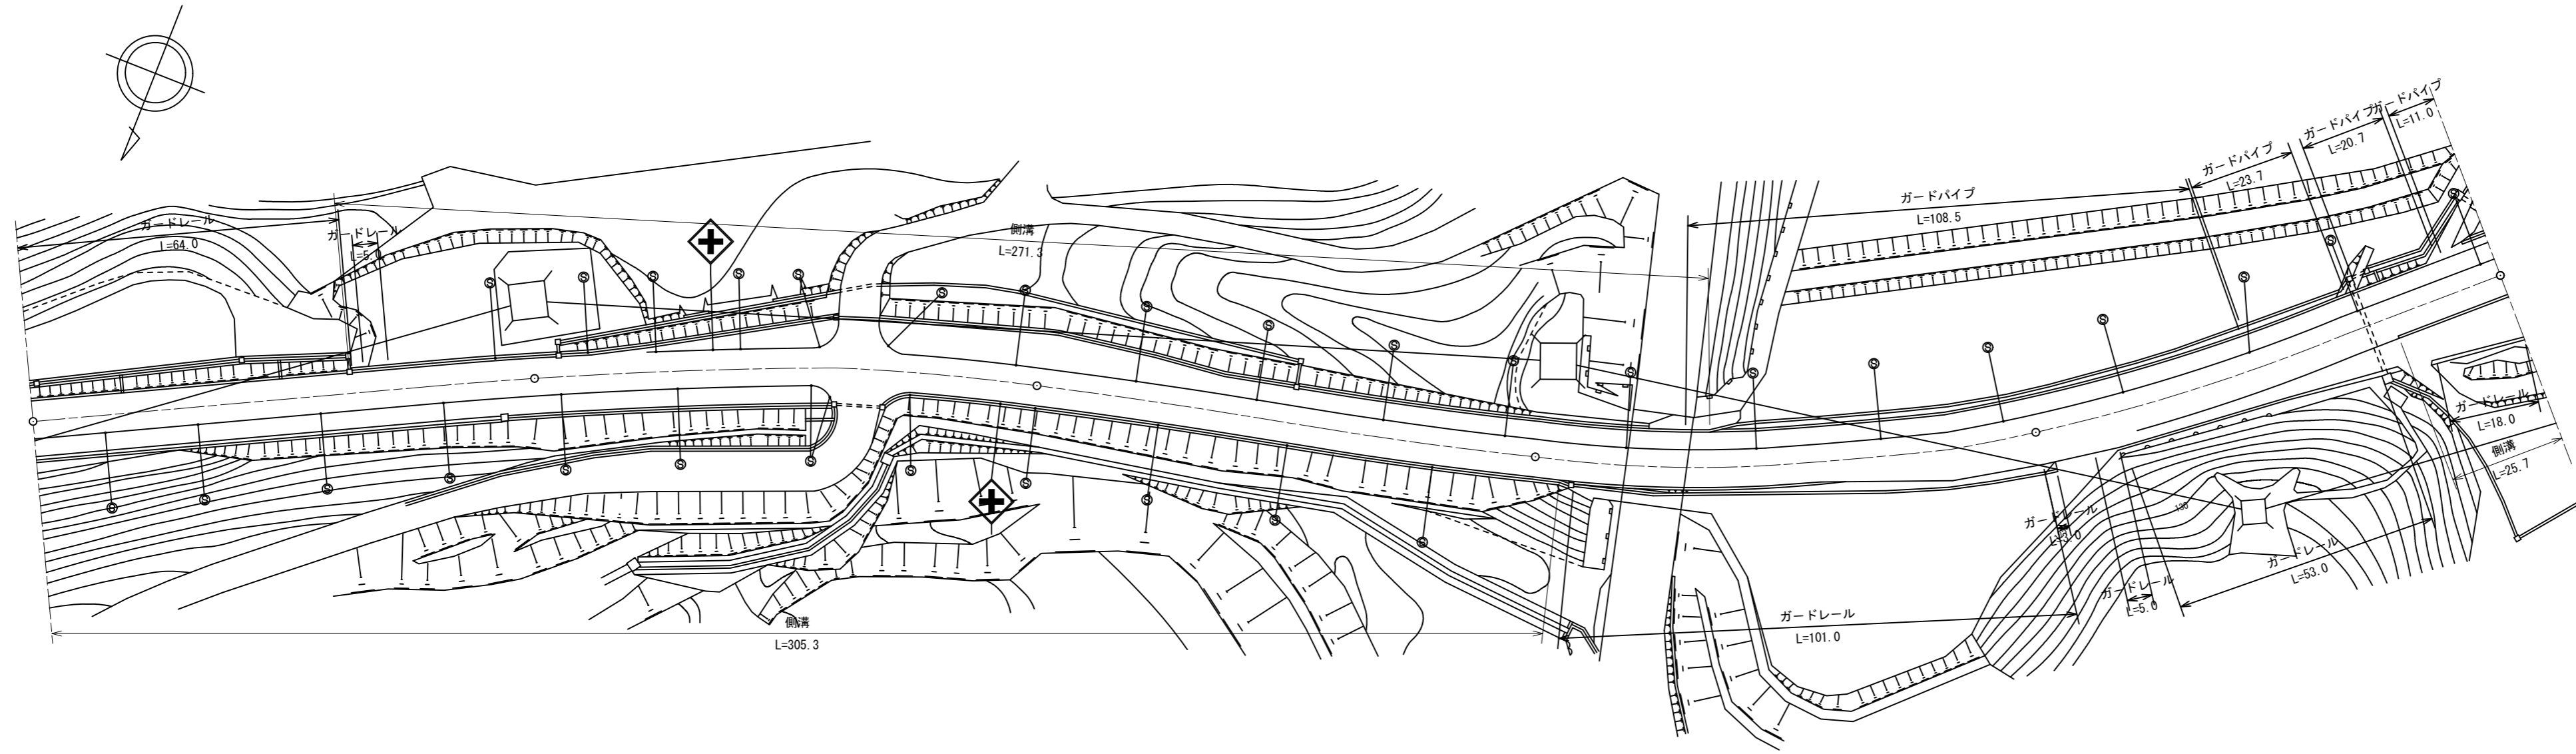

道路台帳修正履歴

カルテ番号	修正内容	調整年月日	業者名
	転記	2009. 3. 20	宇部セン
2011-10-246	路線変更	2012. 3. 31	宇部セン
2014-10-036	法面埋立	2015. 3. 31	富士総合
2018-10-047	路線変更	2019. 3. 31	宇部セン

区間番号	100.0																						200.0		300.0		400.0		500.0	
	1	2	3	4	5	6	7	8	9	10	11	12	13	14	15	16	17	18	19	20	21	22								
点間距離	4.2		59.3	30.0	6.5	11.5	11.0		37.5	8.0	32.0	3.0	19.5	14.0		63.5	5.3	29.5	21.7	26.0	17.5	15.2	4.3	54.8	25.7					
全幅員	全幅員	11.8		11.8	12.25	12.05	12.05	12.0	12.85		17.75	14.75	14.85		15.4	15.45	13.7		12.05	12.05	11.55		11.6		11.55	11.55				
	車道	左側	6.0		6.0	6.0	6.0	6.0	6.0	6.0		6.0	6.0	6.0		6.0	6.0	6.0		6.0	6.0	6.0		6.0		6.0	6.0			
		右側	4.2		4.2	4.0	4.0	4.0	4.0	4.0		4.0	4.0	4.0		4.0	4.0	4.0		4.0	4.0	4.0		4.0		4.0	4.0			
	歩道	左側	1.1		1.1	1.5	1.5	1.5	1.5	1.5		1.5	1.5	1.5		1.5	1.5	1.5		1.5	1.5	1.5		1.5		1.5	1.5			
		右側	0.5		0.5	0.5	0.5	0.5	0.5	0.5		0.5	0.5	0.5		0.5	0.5	0.5		0.5	0.5	0.5		0.5		0.5	0.5			
路肩	左側	0.5		0.5	0.5	0.5	0.5	0.5	0.5		0.5	0.5	0.5		0.5	0.5	0.5		0.5	0.5	0.5		0.5		0.5	0.5				
	右側	0.5		0.5	0.5	0.5	0.5	0.5	0.5		0.5	0.5	0.5		0.5	0.5	0.5		0.5	0.5	0.5		0.5		0.5	0.5				
中央分離帯	左側	0.0		0.0	0.0	0.0	0.0	0.0	0.0		0.0	0.0	0.0		0.0	0.0	0.0		0.0	0.0	0.0		0.0		0.0	0.0				
	右側	0.0		0.0	0.0	0.0	0.0	0.0	0.0		0.0	0.0	0.0		0.0	0.0	0.0		0.0	0.0	0.0		0.0		0.0	0.0				
側溝	左側	0.0		0.0	0.0	0.0	0.0	0.0	0.0		0.0	0.0	0.0		0.0	0.0	0.0		0.0	0.0	0.0		0.0		0.0	0.0				
側溝	右側	0.0		0.0	0.0	0.0	0.0	0.0	0.0		0.0	0.0	0.0		0.0	0.0	0.0		0.0	0.0	0.0		0.0		0.0	0.0				
その他																														
主要工物																														
路面種別	AS																									AS				
舗装区間番号		1							2																	5				
		100.0							100.0																	100.0				

路線名	一般県道 湯の口美祢線
図面名	324010029-00
作成年月日	2019年3月31日
縮尺	1/1000
図面番号	17-00
事務所名	宇部土木建築事務所 (美祢支所)