


① 現道 2 現道(分離) 3 旧道 4 新道 5 専用自歩道

平面図
縮尺千分の一

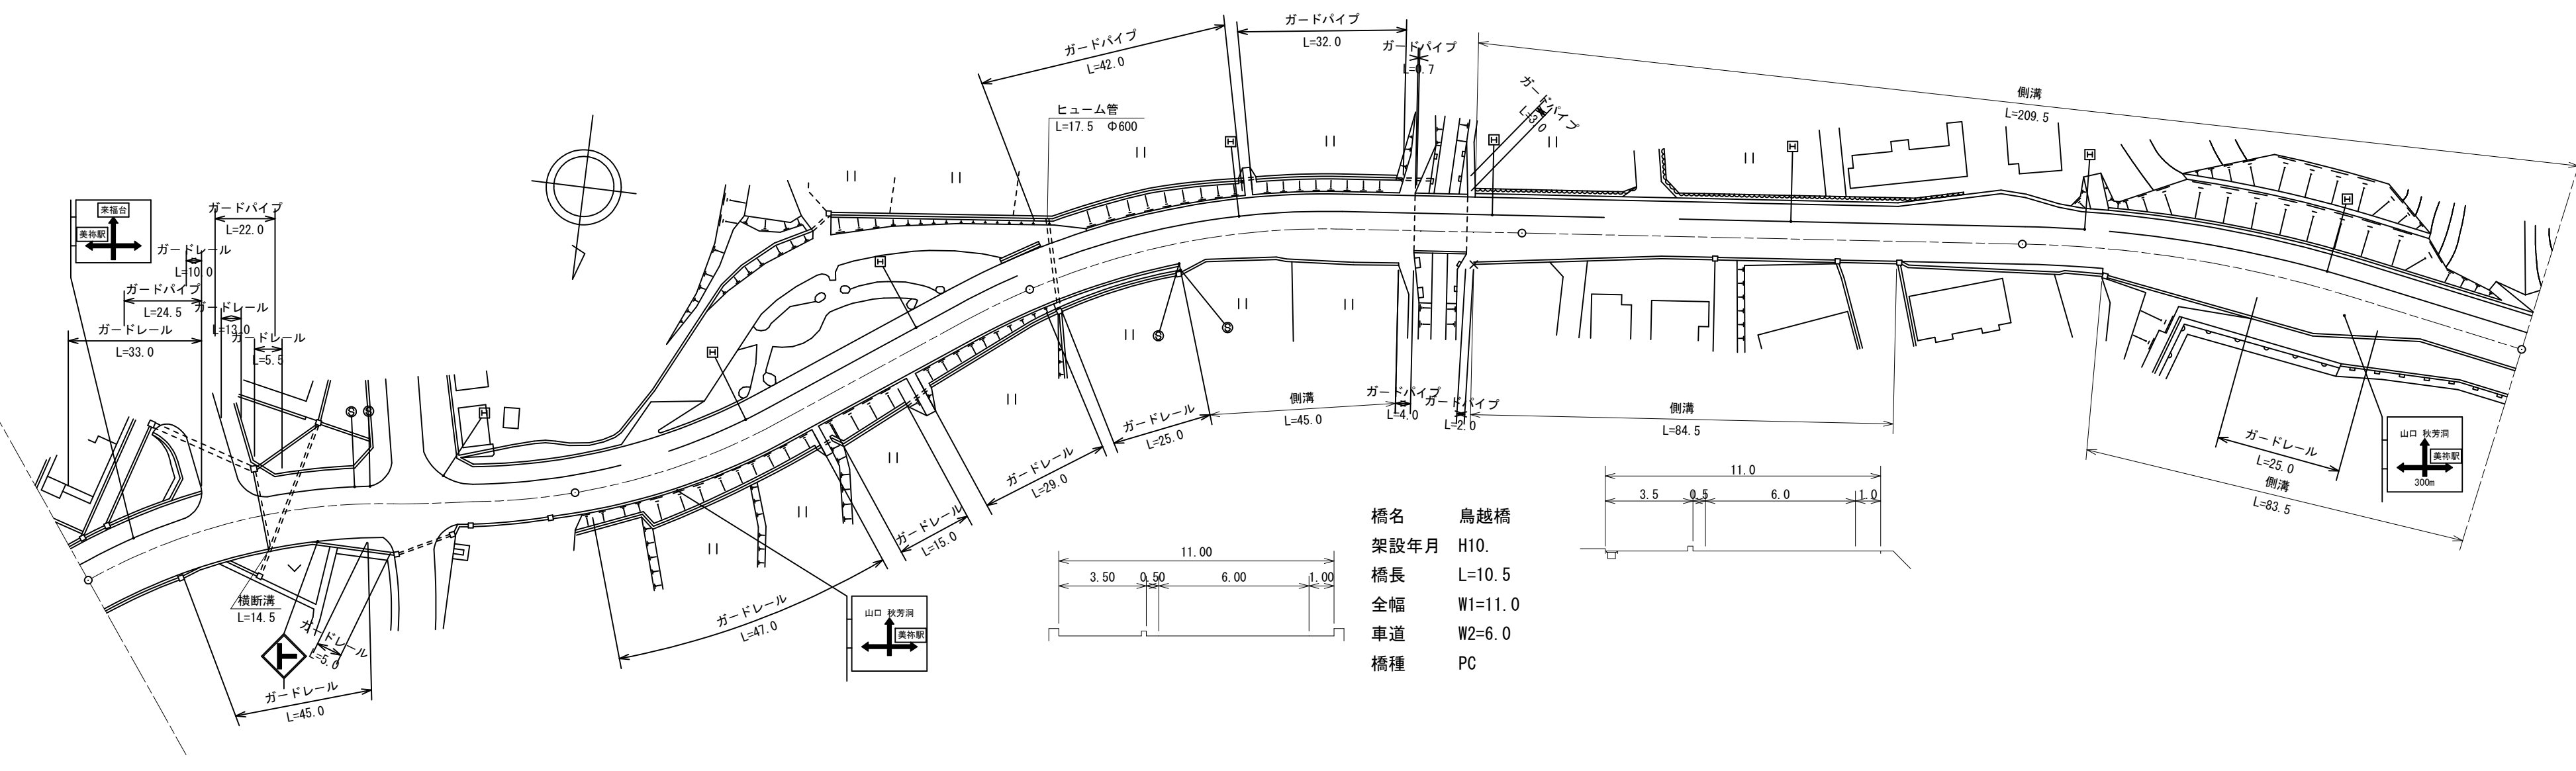

橋名 鳥越橋
 架設年月 H10.
 橋長 L=10.5
 全幅 W1=11.0
 車道 W2=6.0
 橋種 PC

区間番号	1	2	3	4	5	6	7	8	9	10	11	12	13	14	15	16	17	18	19	20	21	22	23	24	25	26	27
点間距離	22.0	43.0	14.5	15.5	5.0	100.0	30.5	5.5	14.5	14.0	9.0	3.0	10.5	1.5	9.5	28.0	47.0	20.5	4.5	0.5	6.5	6.5	4.5	5.0	45.0	21.0	17.5
全幅員	13.75	13.95	13.95	11.5	11.0	11.0	11.0	11.6	12.8	14.1	14.0	11.0	11.0	13.0	13.69	12.2	12.2	14.7	14.07	14.0	12.3	11.7	13.3	17.4	12.2	12.2	
全幅員内訳	車道	8.55	8.75	8.75	6.0	6.0	6.0	6.0	6.0	6.0	6.0	6.0	6.0	6.0	6.0	6.0	6.0	6.0	6.0	6.0	6.0	6.0	6.0	6.0	6.0	6.0	6.0
	歩道	3.7	3.7	3.5	3.5	3.5	3.5	3.5	3.5	3.5	3.5	3.5	3.5	3.5	3.5	3.5	3.5	3.5	3.5	3.5	3.5	3.5	3.5	3.5	3.5	3.5	3.5
	左側	0.5	0.5	0.8	0.8	0.5	0.5	0.5	0.5	0.5	0.5	0.5	0.5	0.5	0.5	0.5	0.5	0.5	0.5	0.5	0.5	0.5	0.5	0.5	0.5	0.5	0.5
	右側	1.0	1.0	1.2	1.2	1.0	1.0	1.0	1.0	1.0	1.0	1.0	1.0	1.0	1.0	1.0	1.0	1.0	1.0	1.0	1.0	1.0	1.0	1.0	1.0	1.0	1.0
	中央																										
側溝			0.0	0.0	0.0		0.0	0.0	0.0	0.0	0.0	0.0	0.0	0.0	0.0	0.0	0.0	0.0	0.0	0.0	0.0	0.0	0.0	0.0	0.0	0.0	0.0
その他																											
主要工造物																											
路面種別	AS																										AS
舗装区間番号	1	2				3				4	5					6										7	
	100.0	100.0				78.5				10.5	11.0					100.0										100.0	

道路台帳修正履歴

カルテ番号	修正内容	調整年月日	業者名
	転記	2009. 3. 20	宇部セン
2011-10-253	路線変更	2012. 3. 31	宇部セン
2016-10-033	案内標識 警戒標識	2017. 3. 31	宇部セン
2018-10-054	路線変更	2019. 3. 31	宇部セン
2021-10-016	道路照明 撤去設置	2022. 3. 31	宇部セン

路線名	一般県道湯の口美祢線
図面名	324010036-00
作成年月日	2022年3月31日
縮尺	1/1000
図面番号	24-00
事務所名	宇部土木建築事務所 (美祢支所)