


平面図 縮尺千分の一

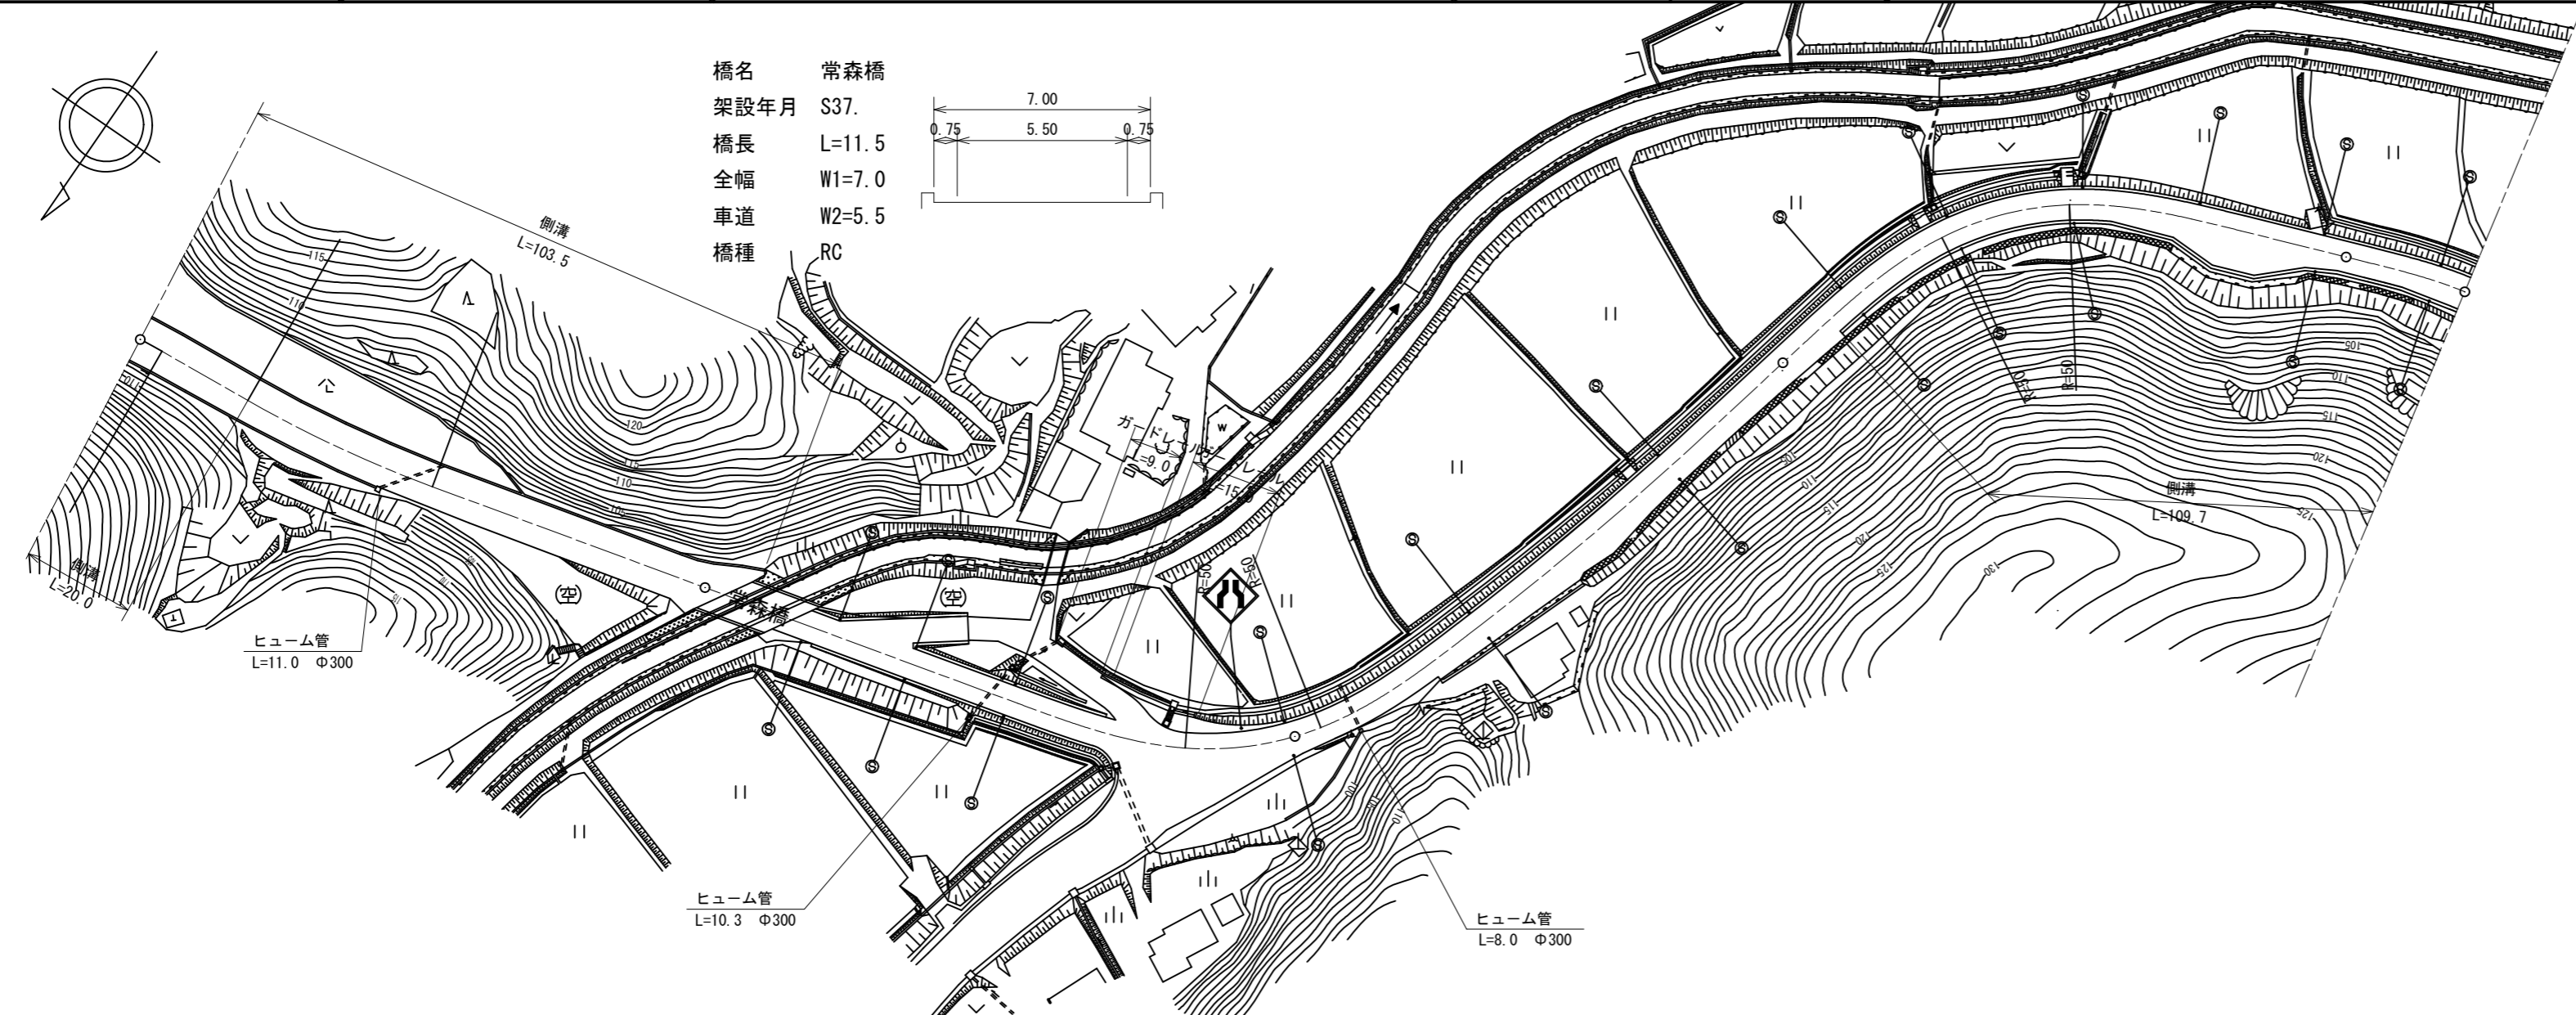

道路台帳修正履歴

カルテ番号	修正内容	調整年月日	業者名
	転記	2009. 3. 20	宇部セン
2009-10-208	橋梁諸元変更	2010. 3. 31	宇部セン
2011-10-259	路線変更	2012. 3. 31	宇部セン
2018-10-060	路線変更	2019. 3. 31	宇部セン
2019-10-037	現道拡幅	2020. 3. 31	宇部セン

区間番号	距離																						
	1	2	3	4	5	6	7	8	9	10	11	12	13	14	15	16	17	18	19	20	21		
点間距離	20.0		80.0	3.5	11.5	4.5	78.0	24.8	27.6	22.6	25.0	10.3		51.0	10.6	7.3	7.2	7.7	5.1	0.8	15.0	5.0	
全幅員	全幅員	7.5	7.0	7.0	7.0	7.0	5.0	5.0	6.8	5.6	5.95	5.95		5.95	6.6	9.6	9.65	6.2	5.95	5.95	5.95	6.0	
	車道	6.0	5.5	5.5	5.5	5.5	4.0	4.0	4.0	4.0	4.0	4.0		4.0	4.0	4.0	4.0	4.0	4.0	4.0	4.0	3.9	
	左側歩道																						
	右側歩道																						
	路肩	0.75	0.75	0.75	0.75	0.75	0.5	0.5	1.15	2.3	1.1	1.05	1.05		1.05	2.1	5.1	5.15	1.7	1.05	1.05	1.45	1.6
側溝	左側	0.4	0.4	0.4	0.4	0.4								0.5	0.5	0.5	0.5	0.5	0.5	0.5	0.5	0.5	
	右側	0.4	0.0									0.0	0.0										
その他																							
主要工造物			10405																				
路面種別	AS																					AS	
舗装区間番号		1	2	3		4		5					6							7			
		100.0	3.5	11.5		85.0		100.0					100.0							20.0			

路線名	一般県道 湯の口美祢線		
図面名	324010040-00		
作成年月日	2020年3月31日		
縮尺	1/1000	図面番号	28-00
事務所名	宇部土木建築事務所 (美祢支所)		